



Узгодження			
Архіт.			
Архіт.			
Інж.електр.			

Узгодження			
Інж.сант.			
Інж.сант.			

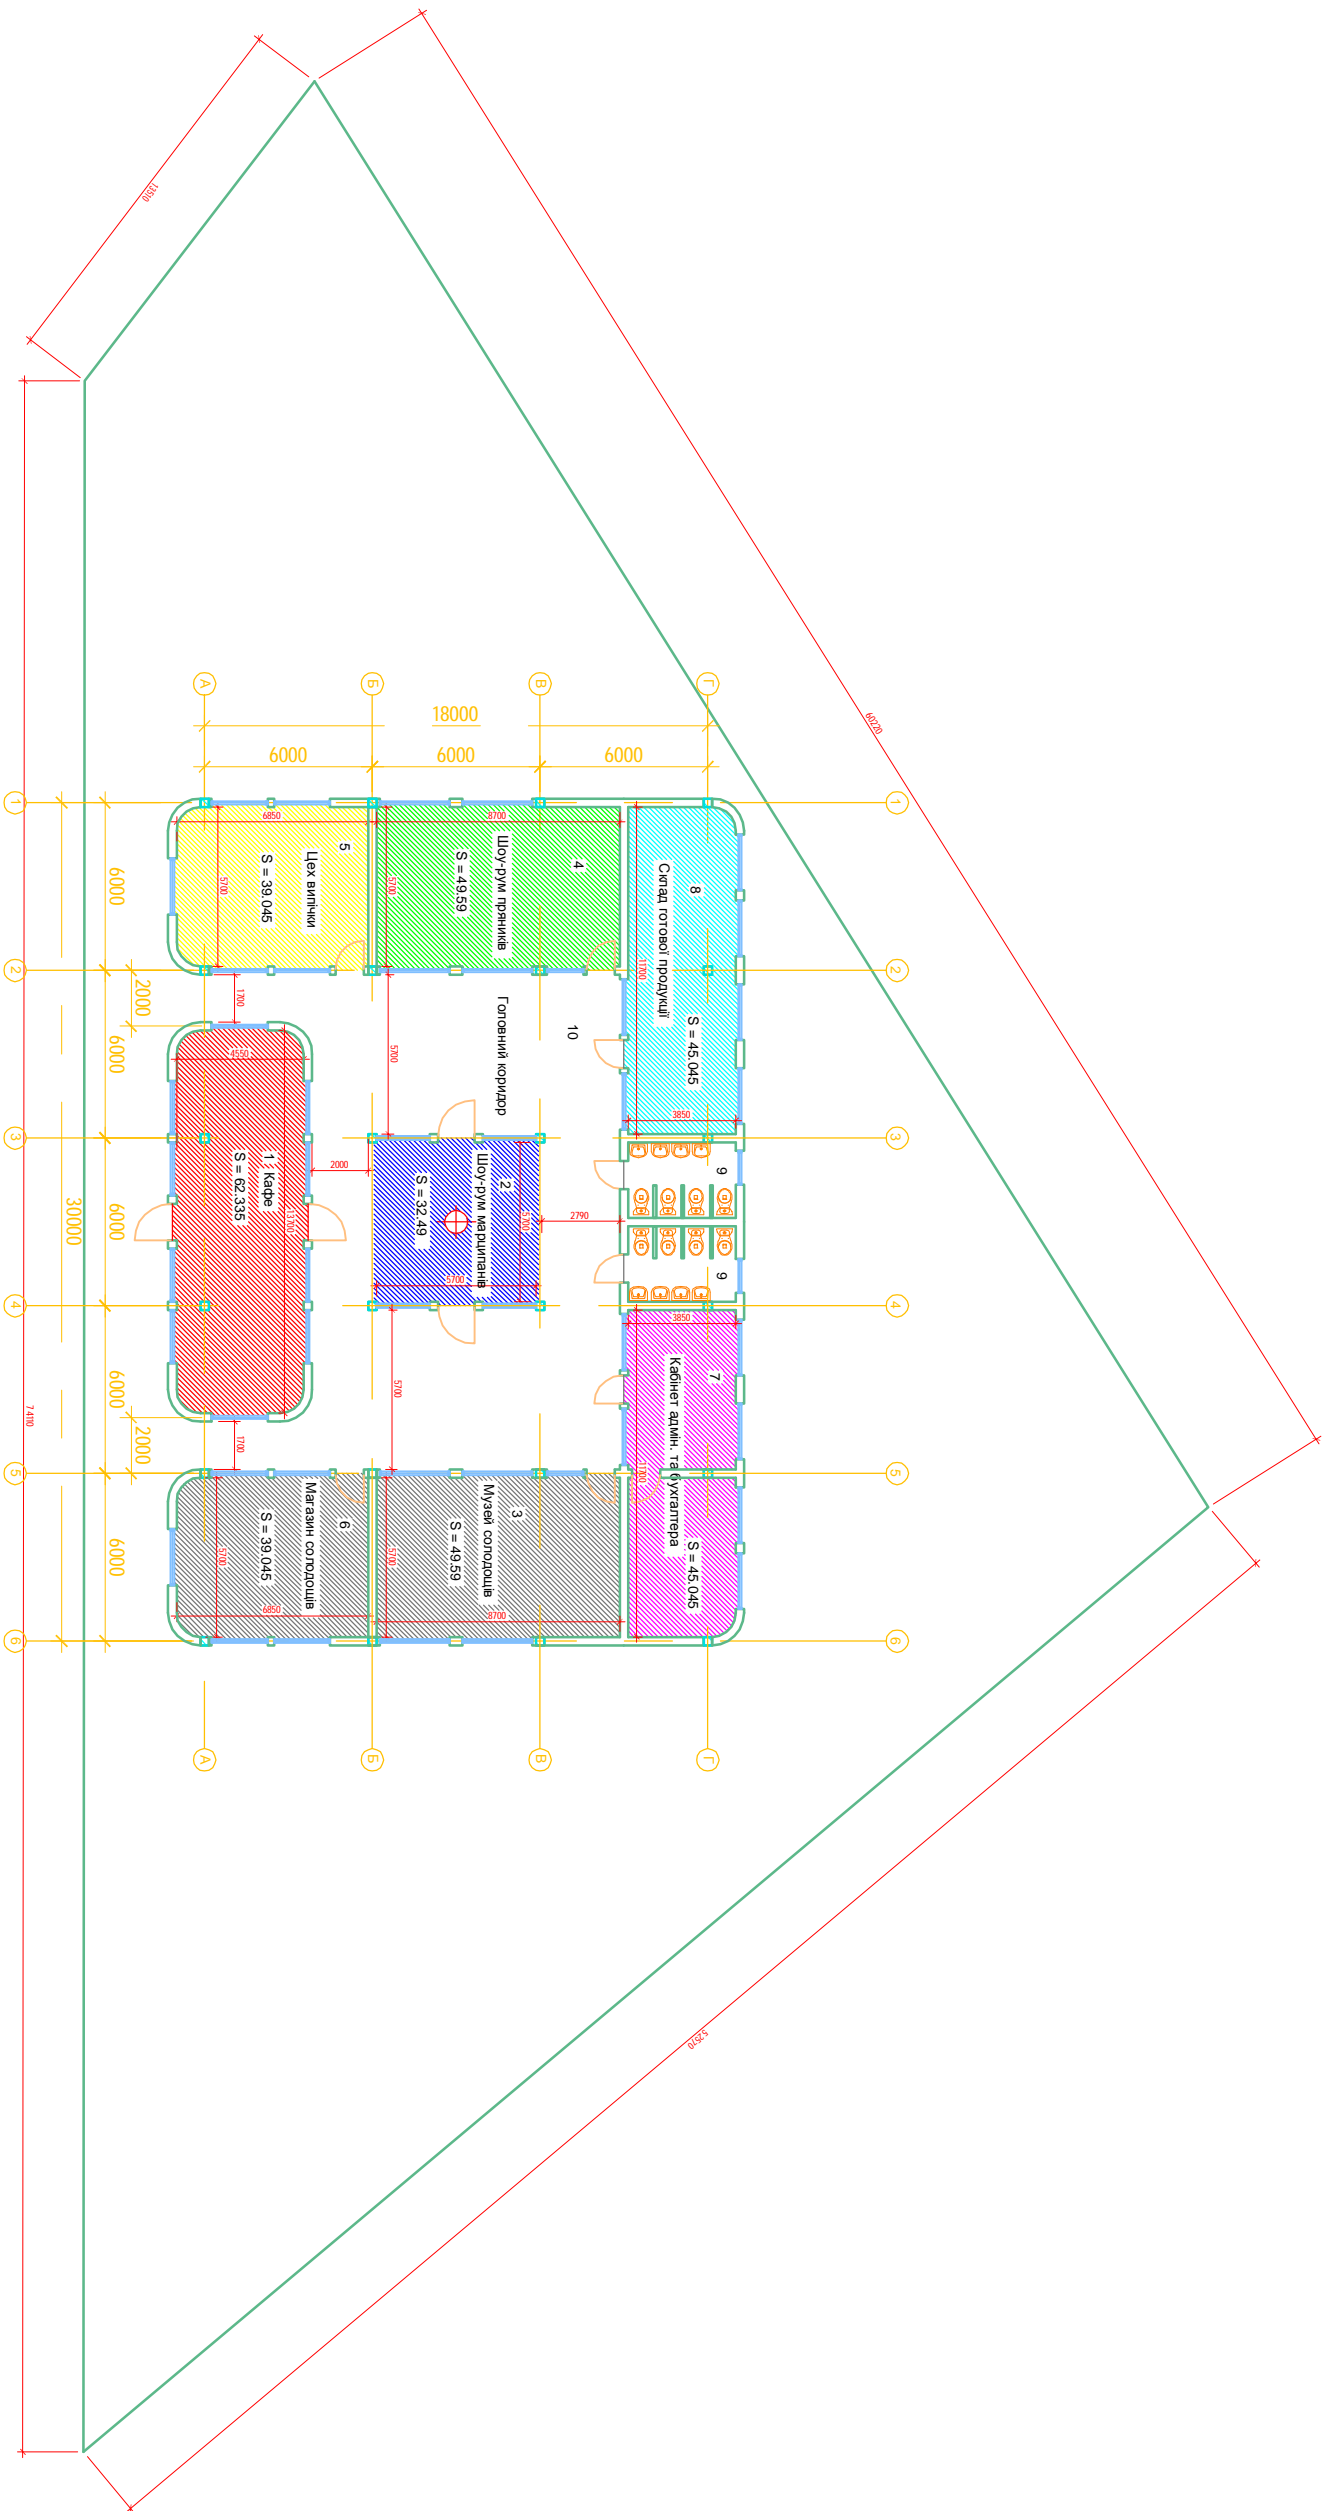

Розважально-виробничий комплекс "Вулиця Марципанів" в м. Чубинський Бориспільського р-ну			
Фабрика Марципанів			
План поверху на відмітці +0,0000			
Зм.	Кільк.	Арк.	Н док
ГПІ			Підпис
ГАП			Дата
Розробив	Защь О. М.		
Перевірив	Титова Є. Д.		
Н.контроль			
Стадія		Аркуш	Аркушів
РД			
ООО "Логістик У льтра - Плюс"			

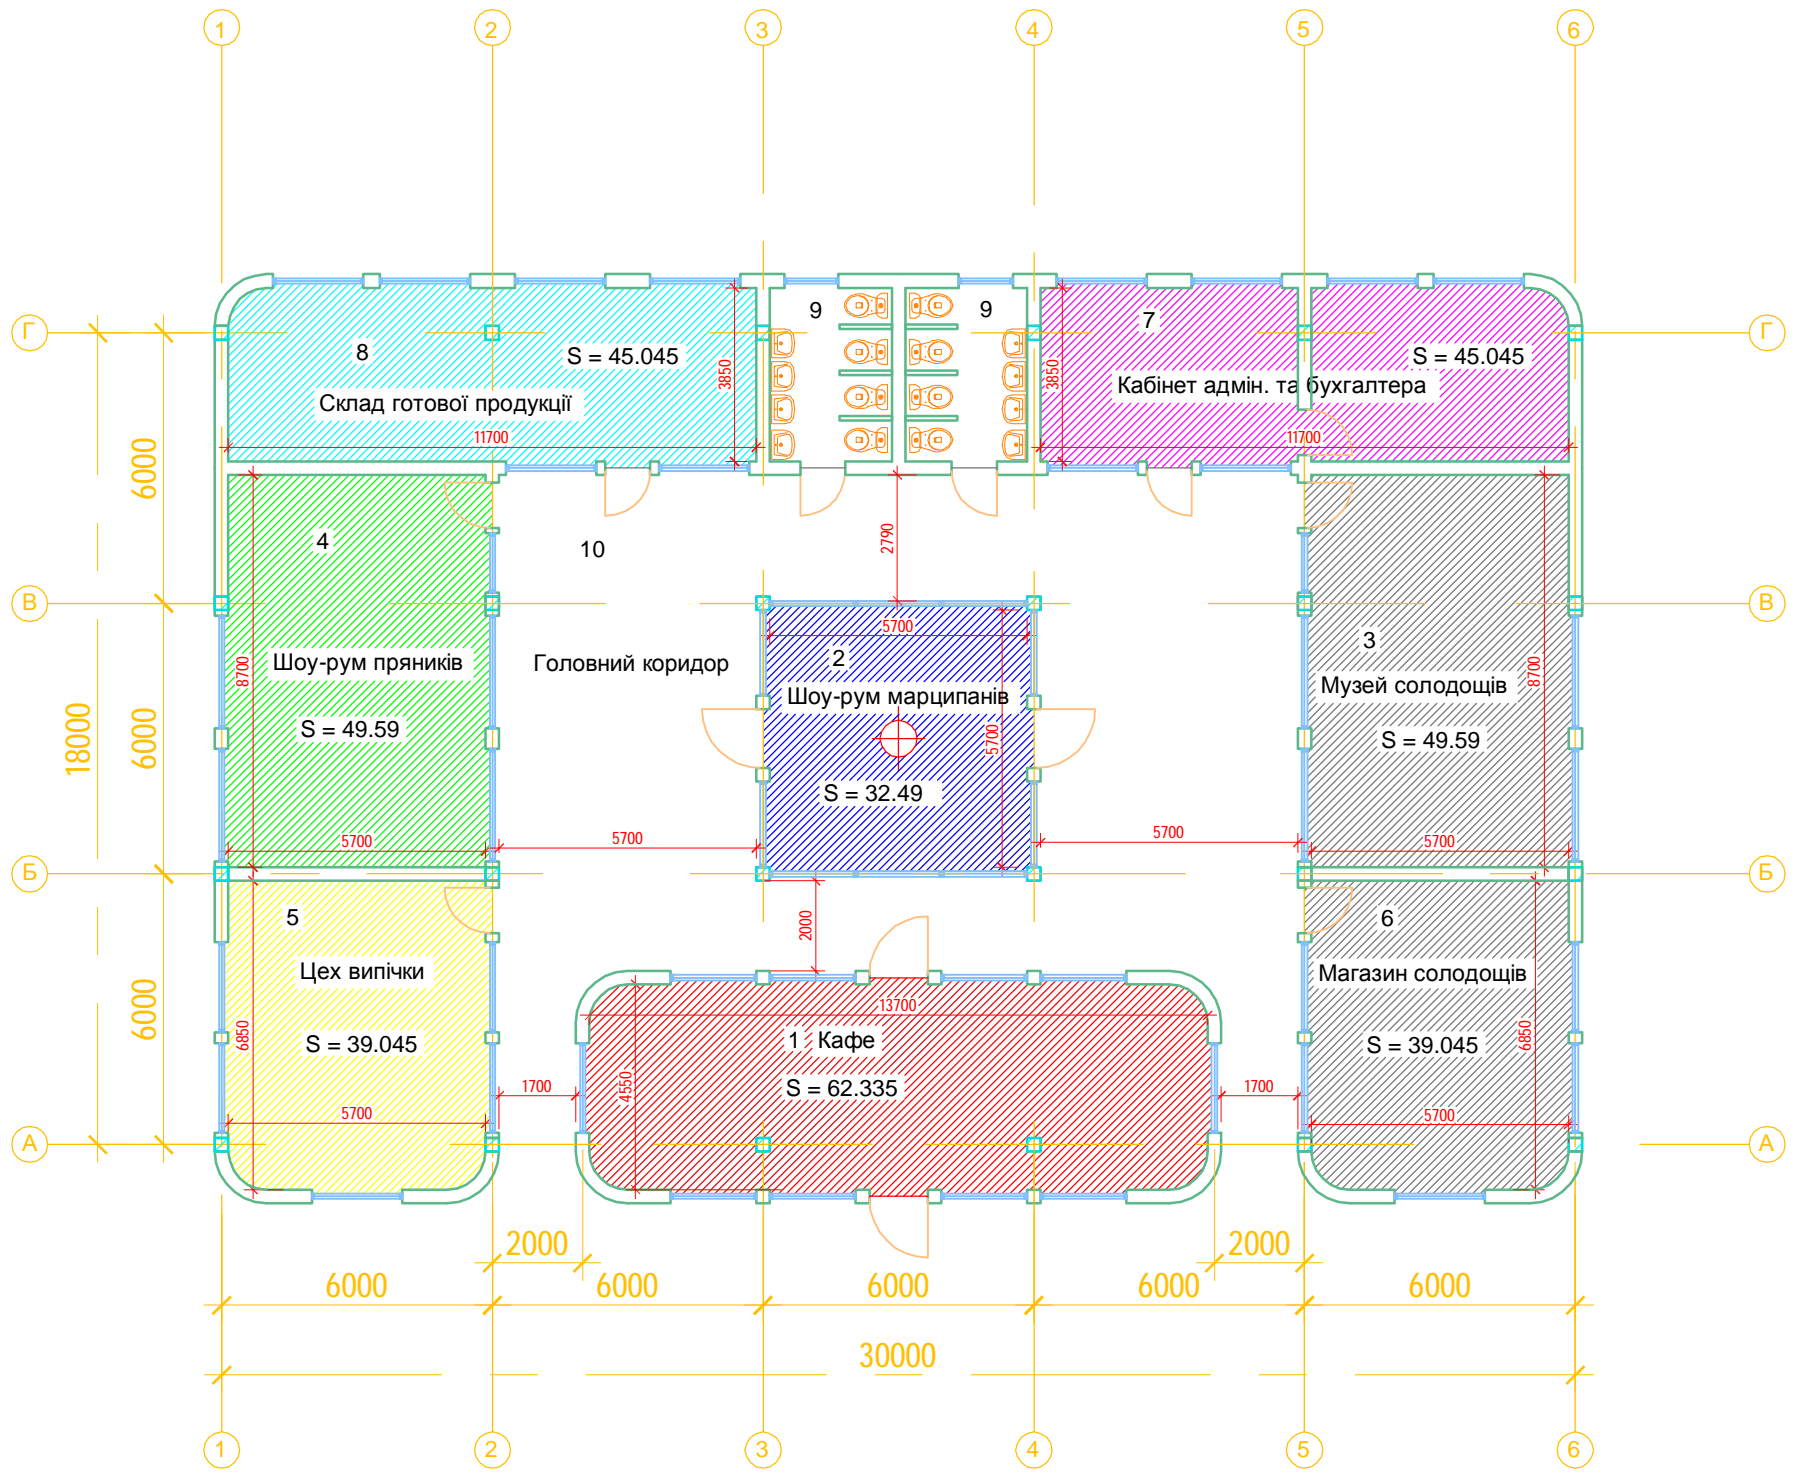

Експлікація будівель "Вулиці Марципанів"

№ приміщення	Найменування	Площа м кв.
1	Кафе	S = 62.335
2	Шоу-рум марципанів	S = 32.49
3	Музей солодоців	S = 49.59
4	Шоу-рум пряників	S = 49.59
5	Цех випічки	S = 39.045
6	Магазин солодоців	S = 39.045
7	Кабінет адмін. та бухгалтера	S = 45.045
8	Склад готової продукції	S = 45.045
9	Санвузол	
10	Головний коридор	
	Дитячий майданчик	
Всього:	Корисна площа	S = 362.185

						Розважально-виробничий комплекс "Вулиця Марципанів" в м. Чубинський Бориспільського р - ну			
Зм.	Кільк.	Арк.	№ док	Підпис	Дата	Фабрика Марципанів	Стадія	Аркуш	Аркушів
ГП	ГАП	Розробив	Заєць О. М.				РД	6	28
Перевірив	Н.контроль					План поверху на відмітці +0,0000			