


Узгодження			
Інж.сант.			
Інж.сант.			

Узгодження			
Архіт.			
Архіт.			
Інж.електр.			

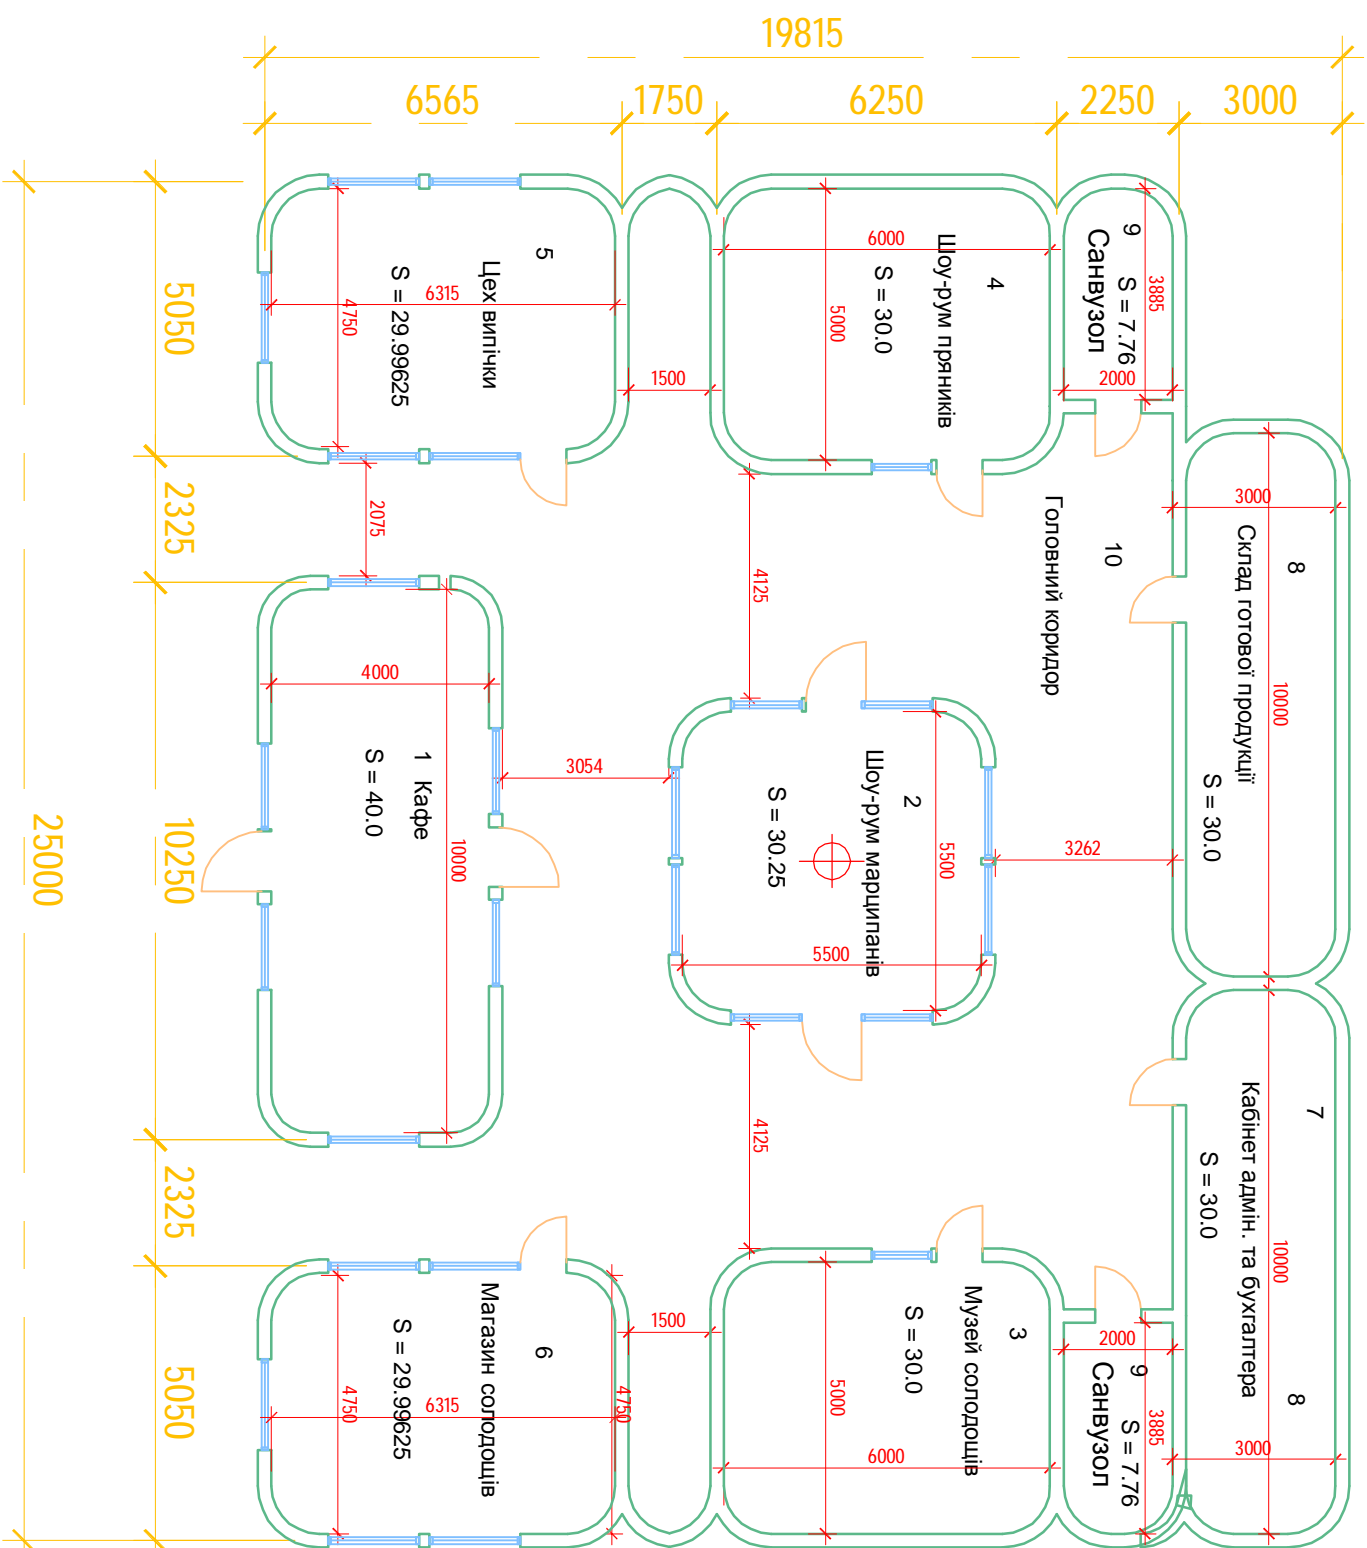


Експлікація будівель "Вулиці Марципанів"

№ приміщення	Найменування	Площа м. кв.
1	Кафе	S = 40.0
2	Шоу-рум марципанів	S = 30.25
3	Музей согодошів	S = 30.0
4	Шоу-рум пряників	S = 30.0
5	Цех випічки	S = 30.0
6	Магазин согодошів	S = 30.0
7	Кабінет адмін. та бухгалтеря	S = 30.0
8	Склад готової продукції	S = 30.0
9	Санвузол	S = 7.76
10	Головний коридор	S = 7.76
Всього:		Корисна площа

Зм.	Кільк.	Арк.	Н док	Підпис	Дата
ГПІ					
ГАП					
Розробив					
Перевірив					
Н.контроль					

Розважально-виробничий комплекс "Вулиця Марципанів" в м. Чубинський Бориспільського р-ну		
Фабрика Марципанів		
План поверху на відмітці +0,0000		
Стадія	Аркуш	Аркушів
РД	17	28

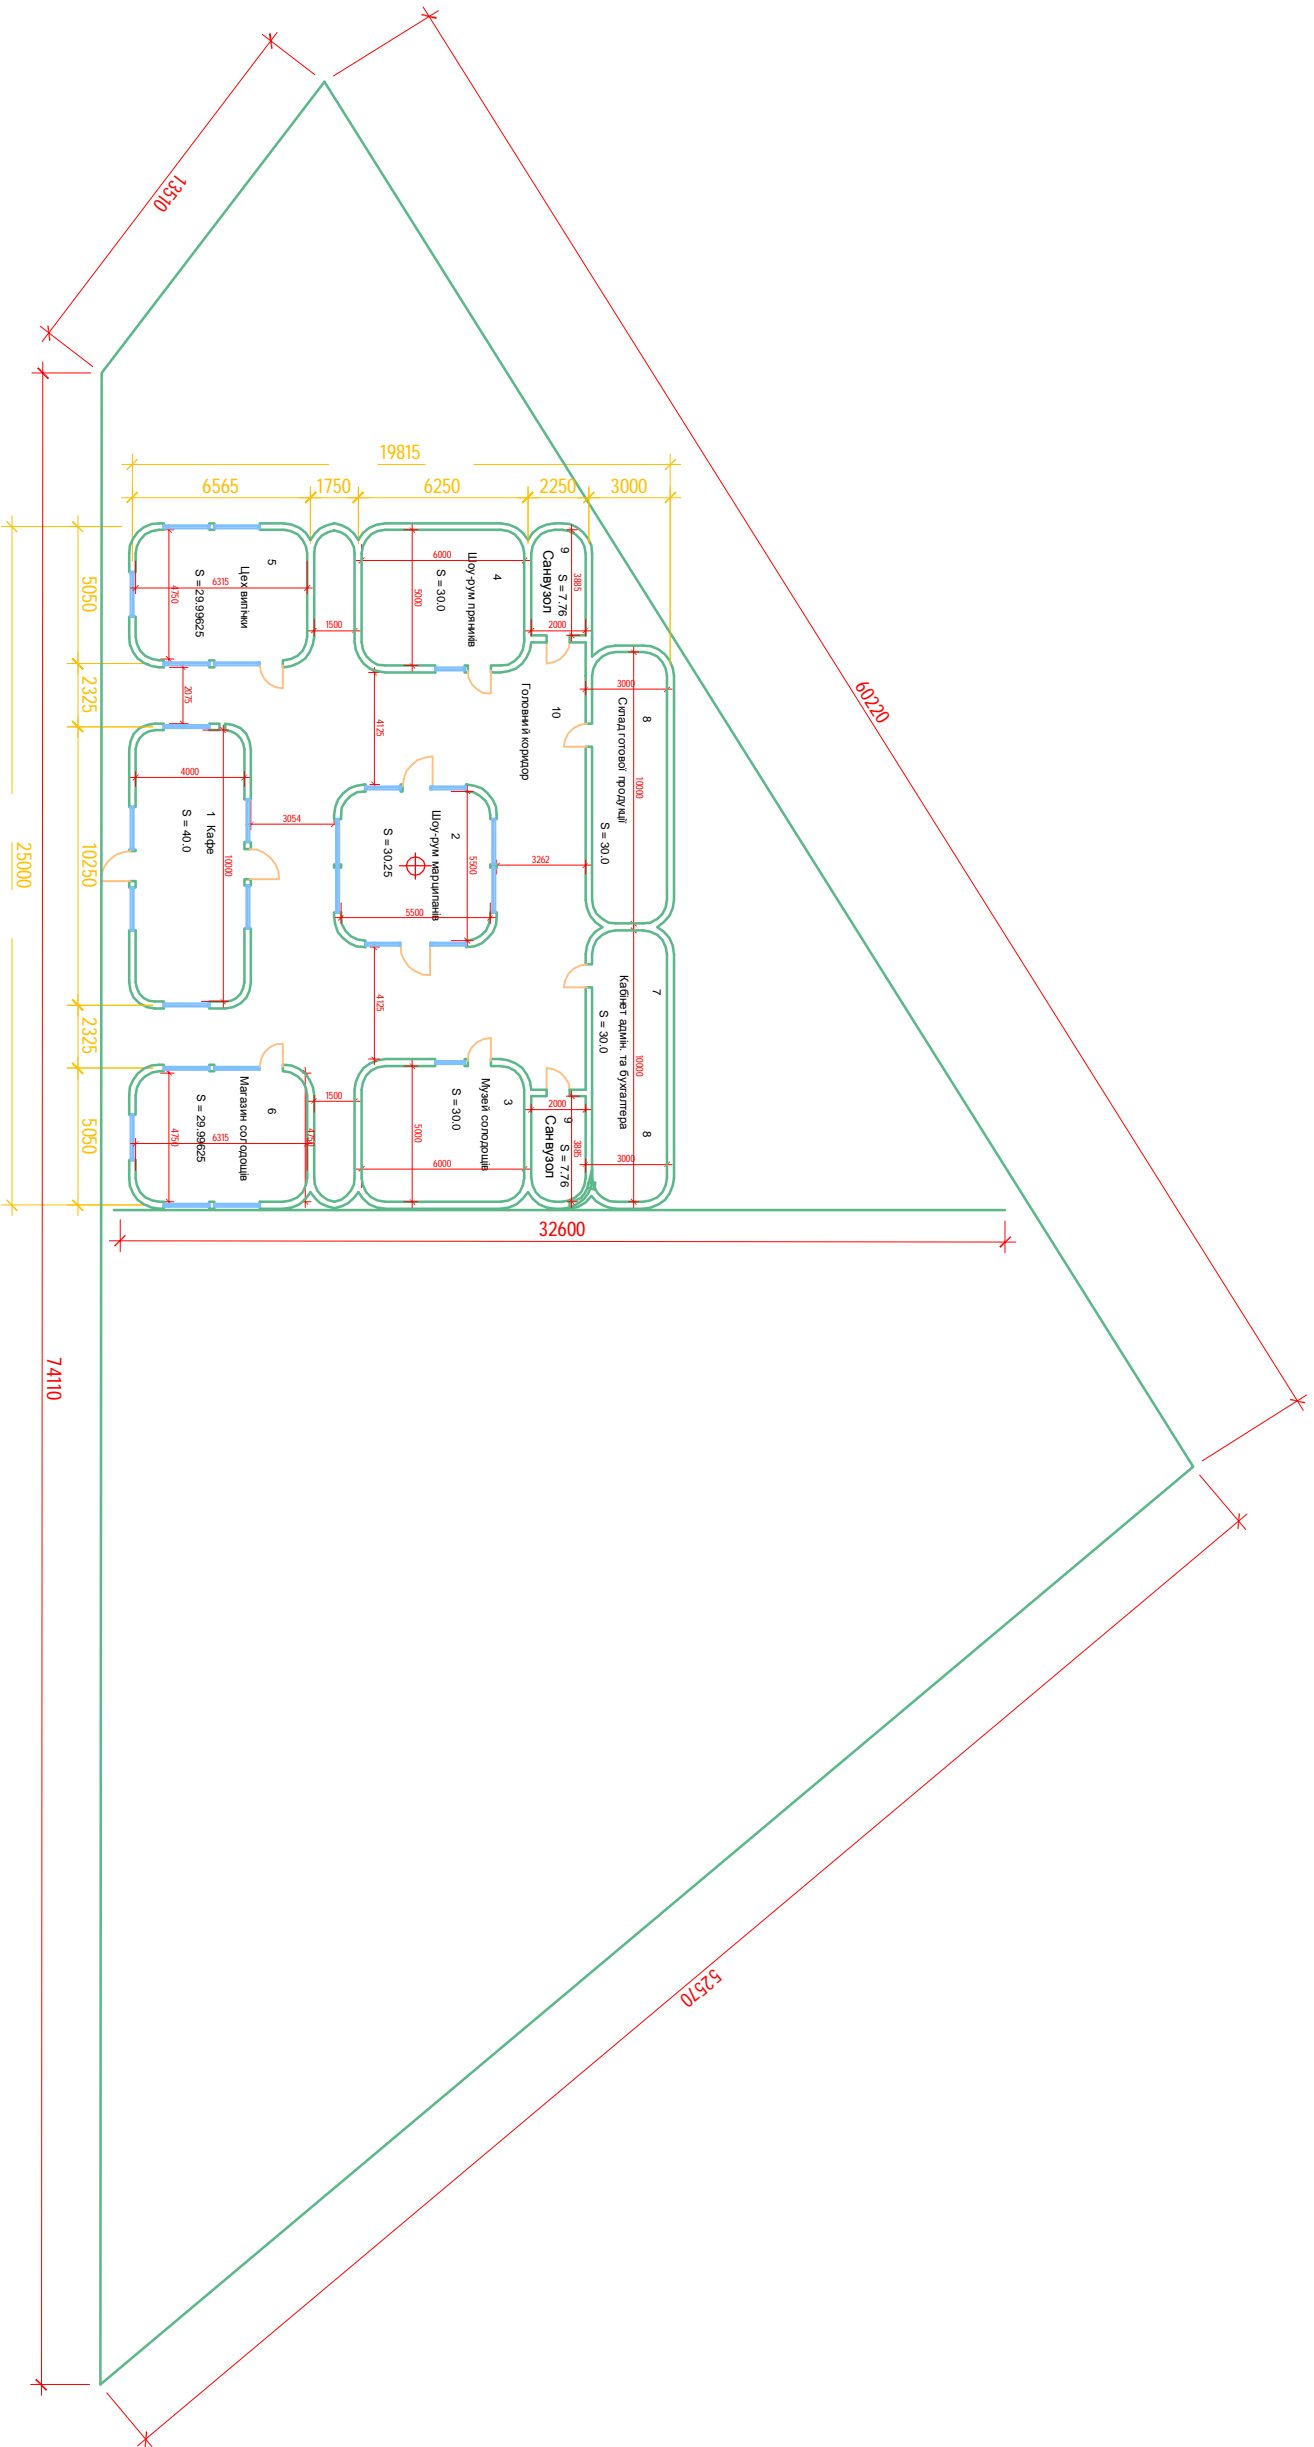

Узгодження			
Інж.сант.			
Інж.сант.			

Узгодження			
Архіт.			
Архіт.			
Інж.електр.			

Зм.	Кільк.	Арк.	Н. док.	Підпис	Дата	Розважально-виробничий комплекс "Вулиця Марципанів" в м. Чубинський Бориспільського р-ну		
ГПІ								
ГАП								
Розробив	Засп.	О. М.						
Перевірив	Титова	Є. Д.						
Н. контроль						Фабрика Марципанів		
План поверху на відмітці +0,0000						Стадія	Аркуш	Аркушів
						РД	17	28

