



Узгодження			
Архіт.			
Архіт.			
Інж.електр.			

Узгодження			
Інж.сант.			
Інж.сант.			

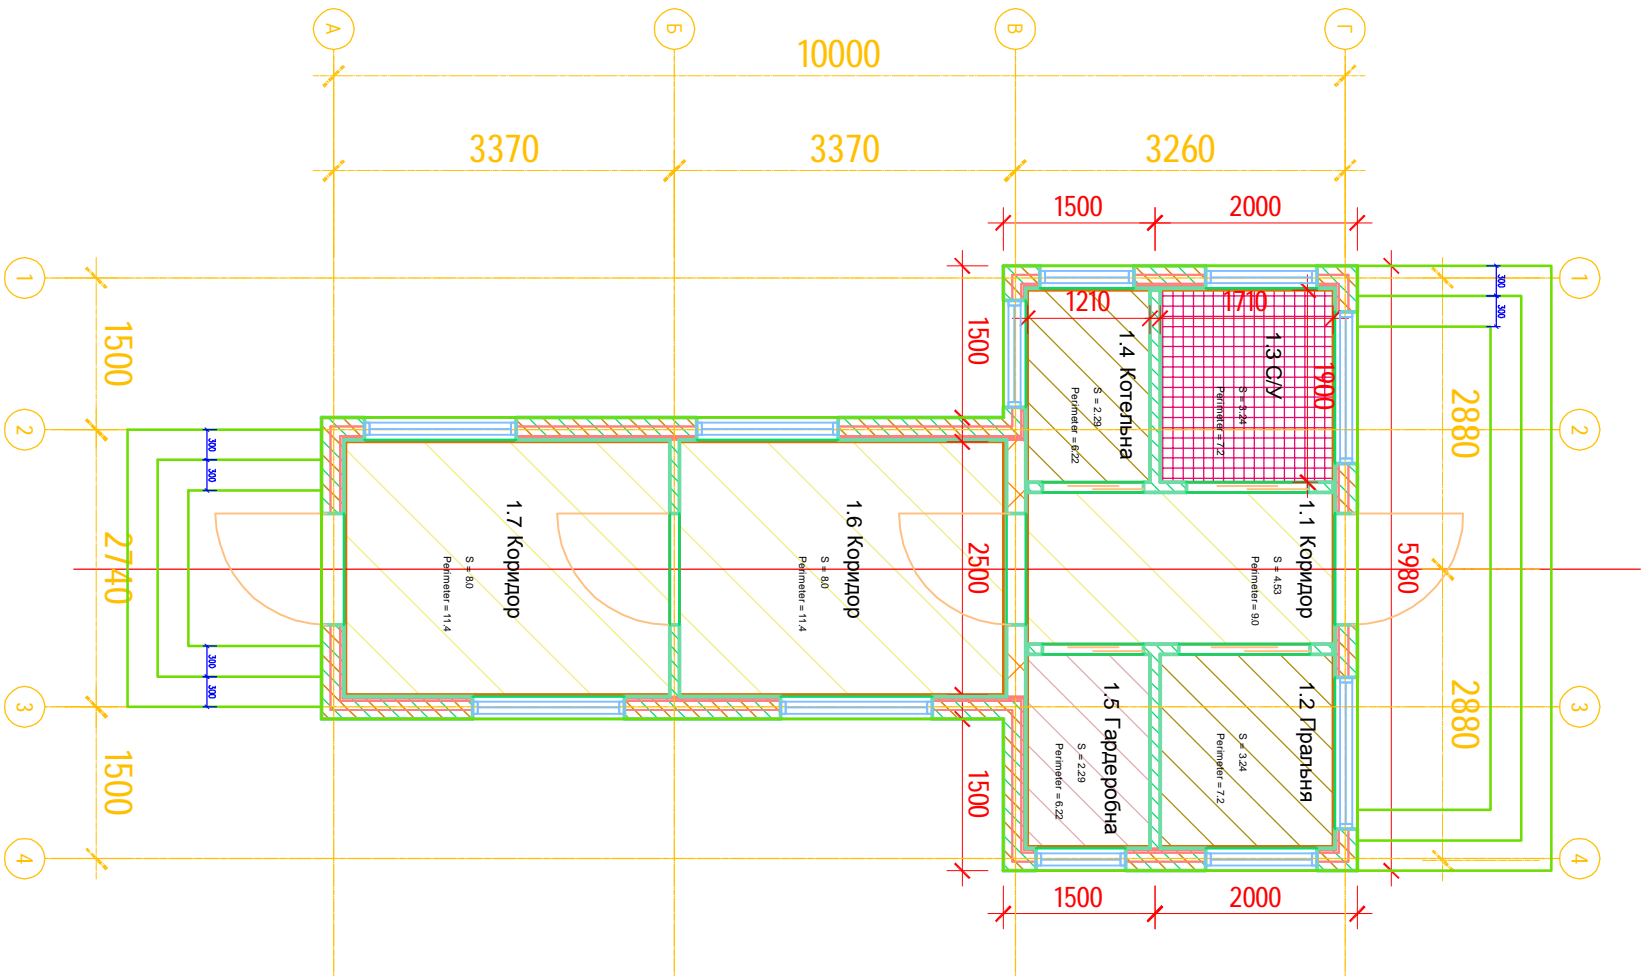

Експлікація приміщень 1-го поверху			
Номер приміщення	Найменування	Площа, м ²	Категорія приміщення
1.1	Коридор	4.53	
1.2	Пральня	3.24	
1.3	С/У	3.24	Д
1.4	Котельня	2.29	Г
1.5	Гардеробна	2.29	Д
1.6	Коридор	8.0	
1.7	Коридор	8.0	
	Сходами клімача	31.59	

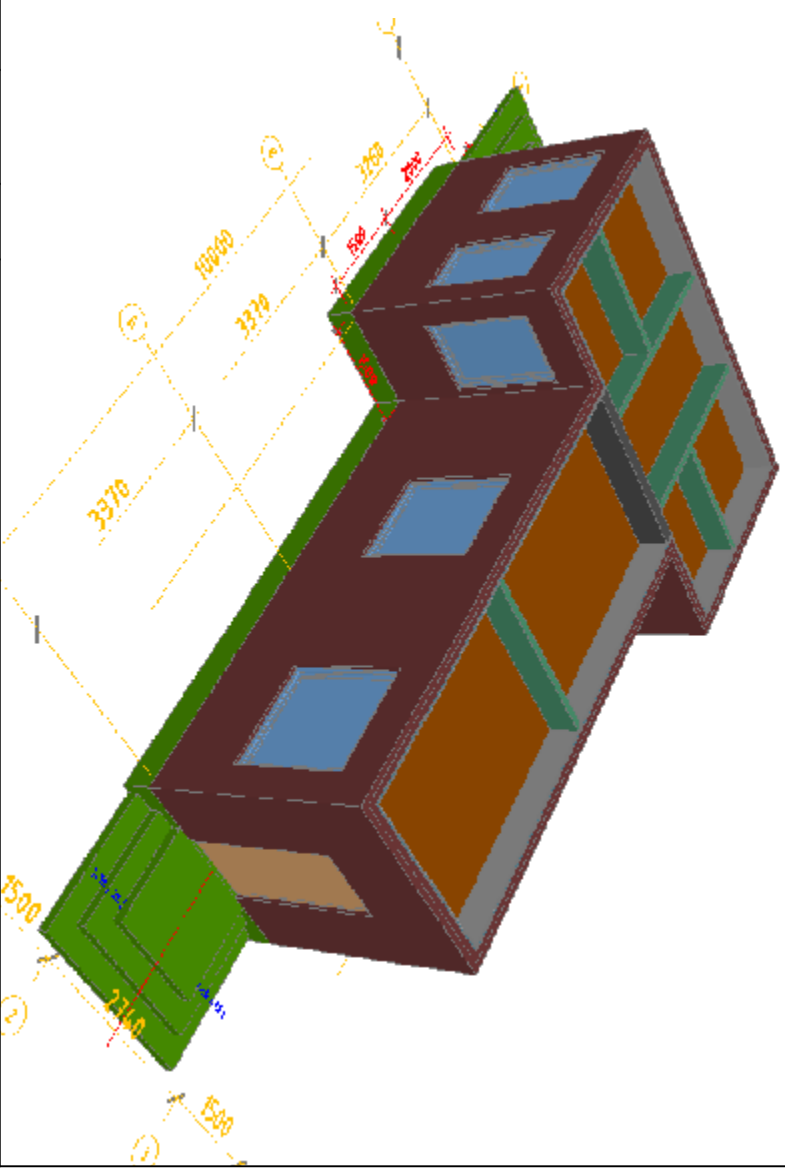

Зм.	Кільк.	Арк.	№ док.	Підпис	Дата	Житловий будинок в дачному кооперативі "XXXX" по вул. Центральній, XX Бориспільського району, власник гр. XXXXX
ТШ						
ТАП						
Розробив						
Перевірив						
Н.контроль						
Житловий будинок						План першого поверху на відмітці ±0.000
Стаття Аркуш Аркушів						
РД						ТОВ "XXXXXXXXX"