

ЕКСПЛІКАЦІЯ ПРИМІЩЕНЬ					
Номер приміщення	Найменування	Загальна площа, м <sup>2</sup>	Об'єм, м <sup>3</sup>	Площа кабінетів, м <sup>2</sup>	Категорія приміщення
1	Кабінет	30,73	78,37	30,73	
2	Кабінет	27,38	69,82	27,38	
3	Сандузол	27,38	69,82		
4	Сходовва кімната	17,93	45,73		
5	Кабінет	41,80	106,60	41,80	
6	Коридор	32,85	83,78		
7	Сходовва кімната	36,09	92,03		
8	Кабінет	23,11	58,94	23,11	
9	Кабінет	21,48	54,78	21,48	
10	Коридор	13,89	35,41		
11	Хол	62,39	159,1		
12					
13					
14					
15					
16					
17	Всього:	335	854	145	


Узгодження			
Инж.сант.			
Инж.сант.			

Узгодження			
Архіт.			
Архіт.			
Инж.електр.			

Офісна будівля на 1000 м <sup>2</sup>			
Версія 1			
Зм.	Кільк. Арк.	Н док	Підпис
ГПІ			
ГАП			
Розробив	Засць О. М.		
Перевірив			
Н. контроль			
План 1-го поверху		Стадія	Аркуші
План на відмітці ±0.0000		РД	Аркушів

Узгодження			
Архіт.			
Архіт.			
Інж.електр.			

Узгодження			
Інж.сант.			
Інж.сант.			

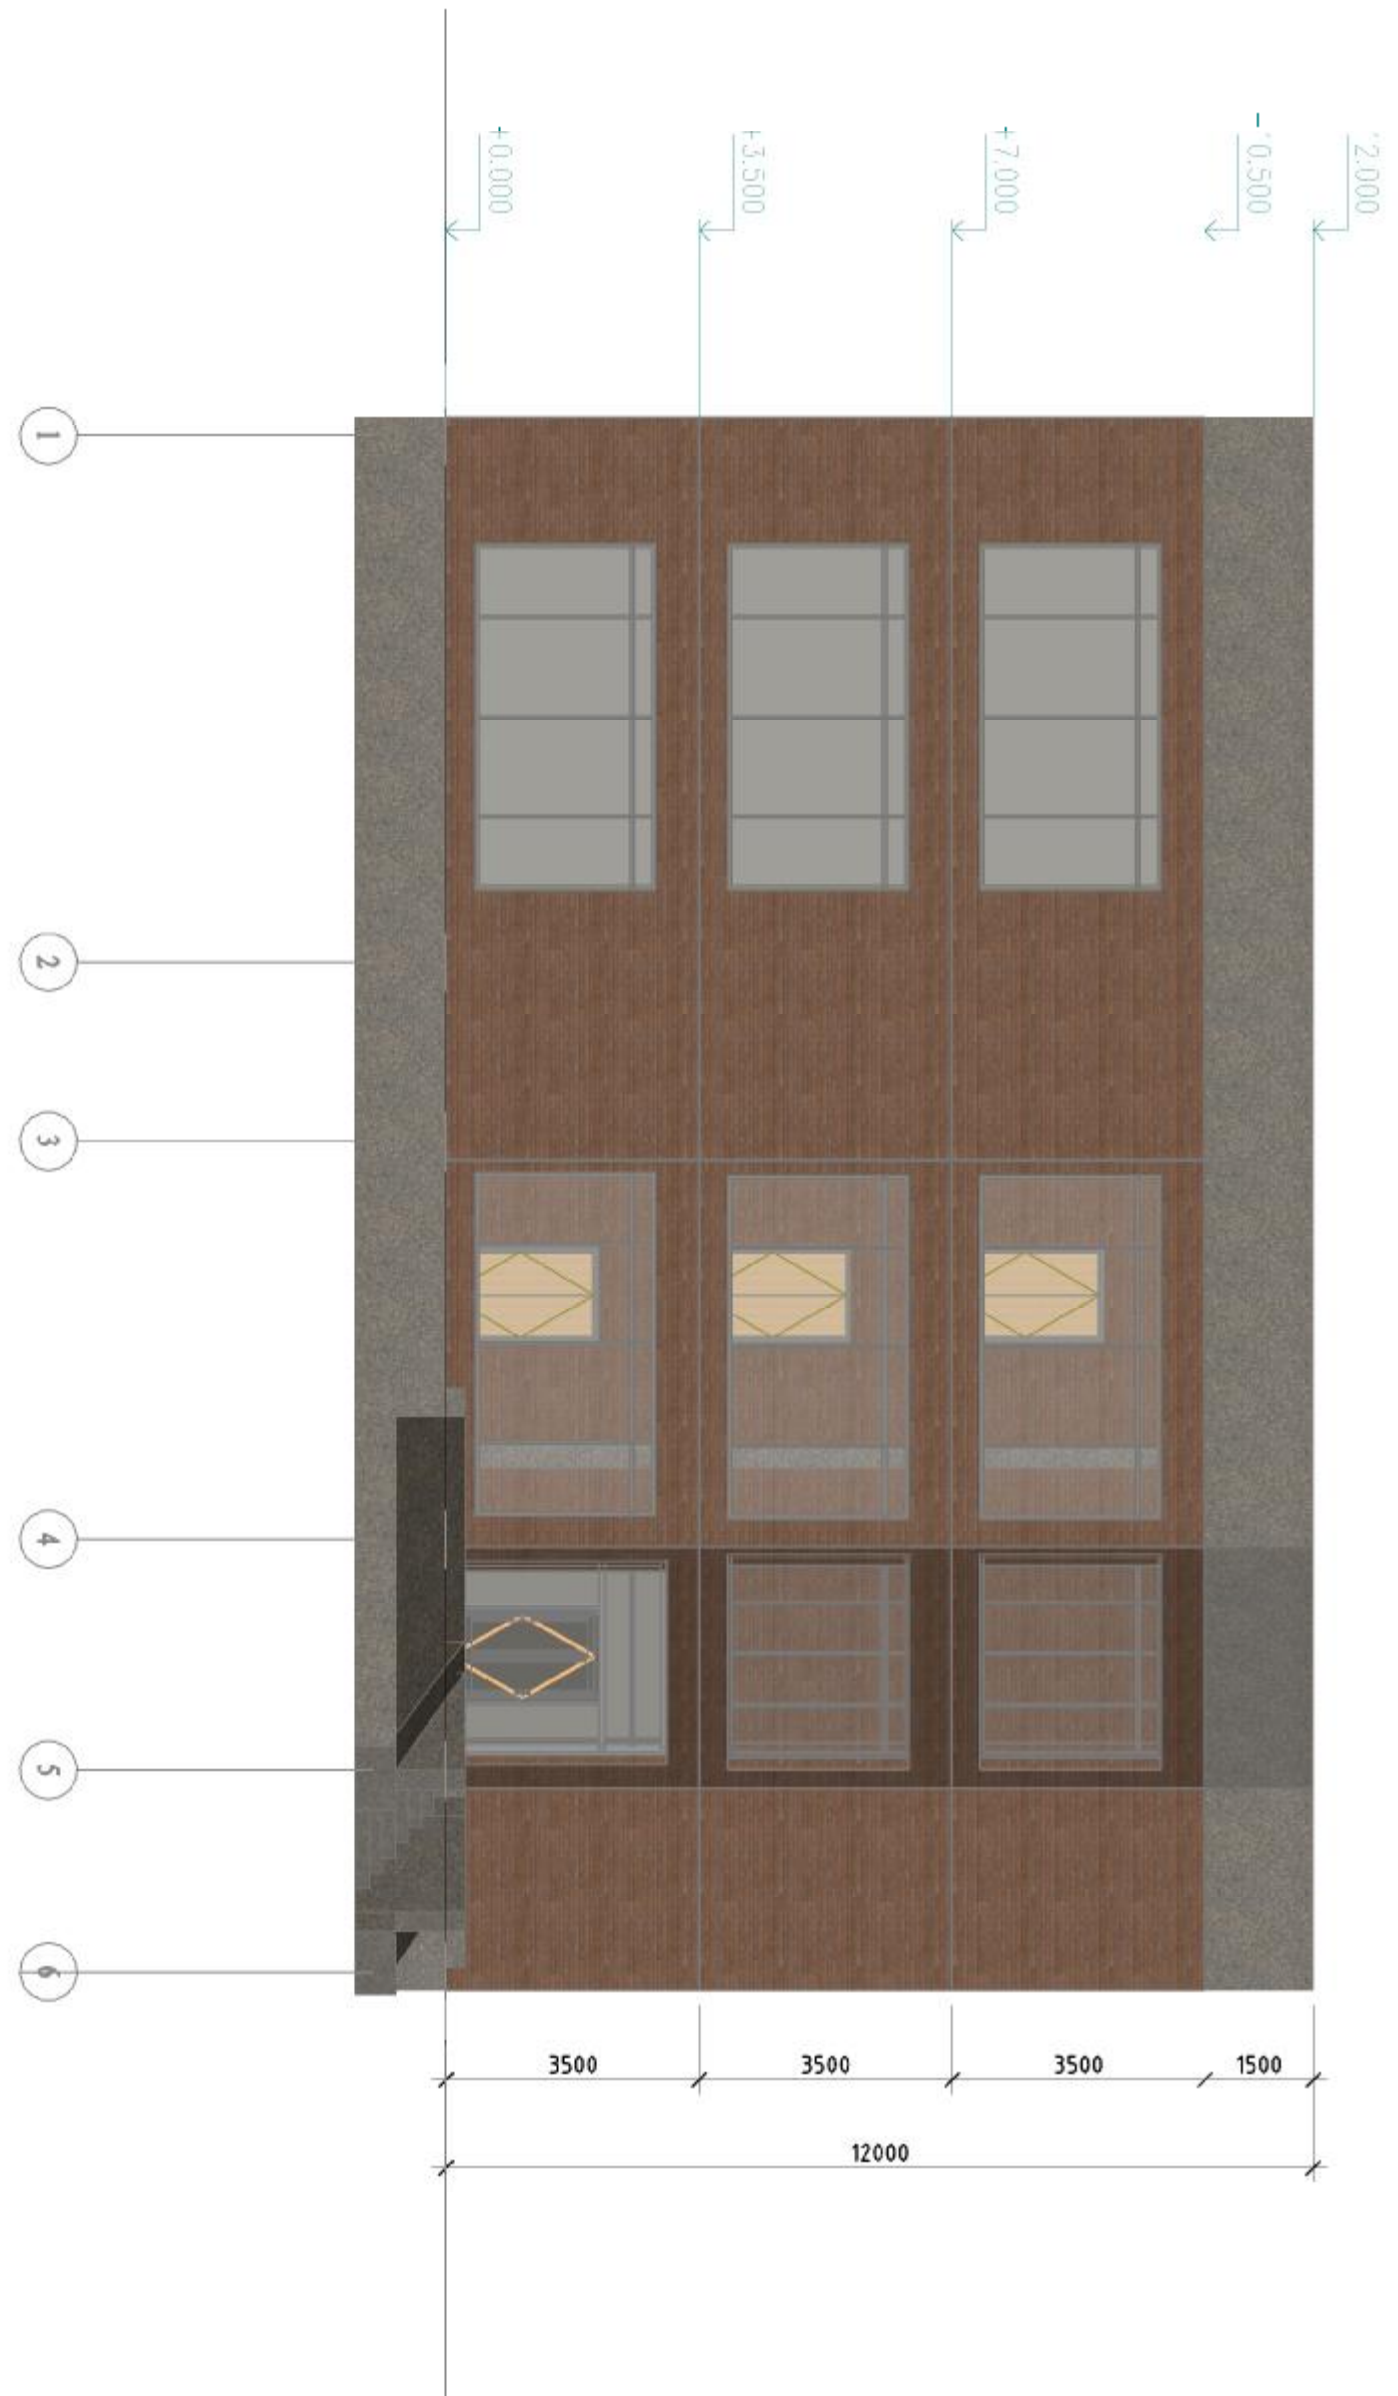

Зм.	Кільк.	Арк.	№ док.	Піппис	Дата	Офісна будівля на 1000 м <sup>2</sup>		
ГПІ						Версія 1		
ГАП						ФАСАДИ		
Розробив		Засць О. М.				Стадія	Аркуш	Аркушів
Перевіряв						РД		
Н. контроль								

Узгодження			
Архіт.			
Архіт.			
Інж.електр.			


Узгодження			
Інж.сант.			
Інж.сант.			



Зм.	Кільк.	Арк.	№ док	Піппис	Дата	Офісна будівля на 1000 м <sup>2</sup> Версія 1		
ГП						<b>ФАСАДИ</b>		
ГАП								
Розробив	Заєць О. М.							
Перевірив								
Н. контроль								
						Стадія	Аркуш	Аркушів
						РД		

Узгодження			
Архіт.			
Архіт.			
Інж.електр.			


Узгодження			
Інж.сант.			
Інж.сант.			

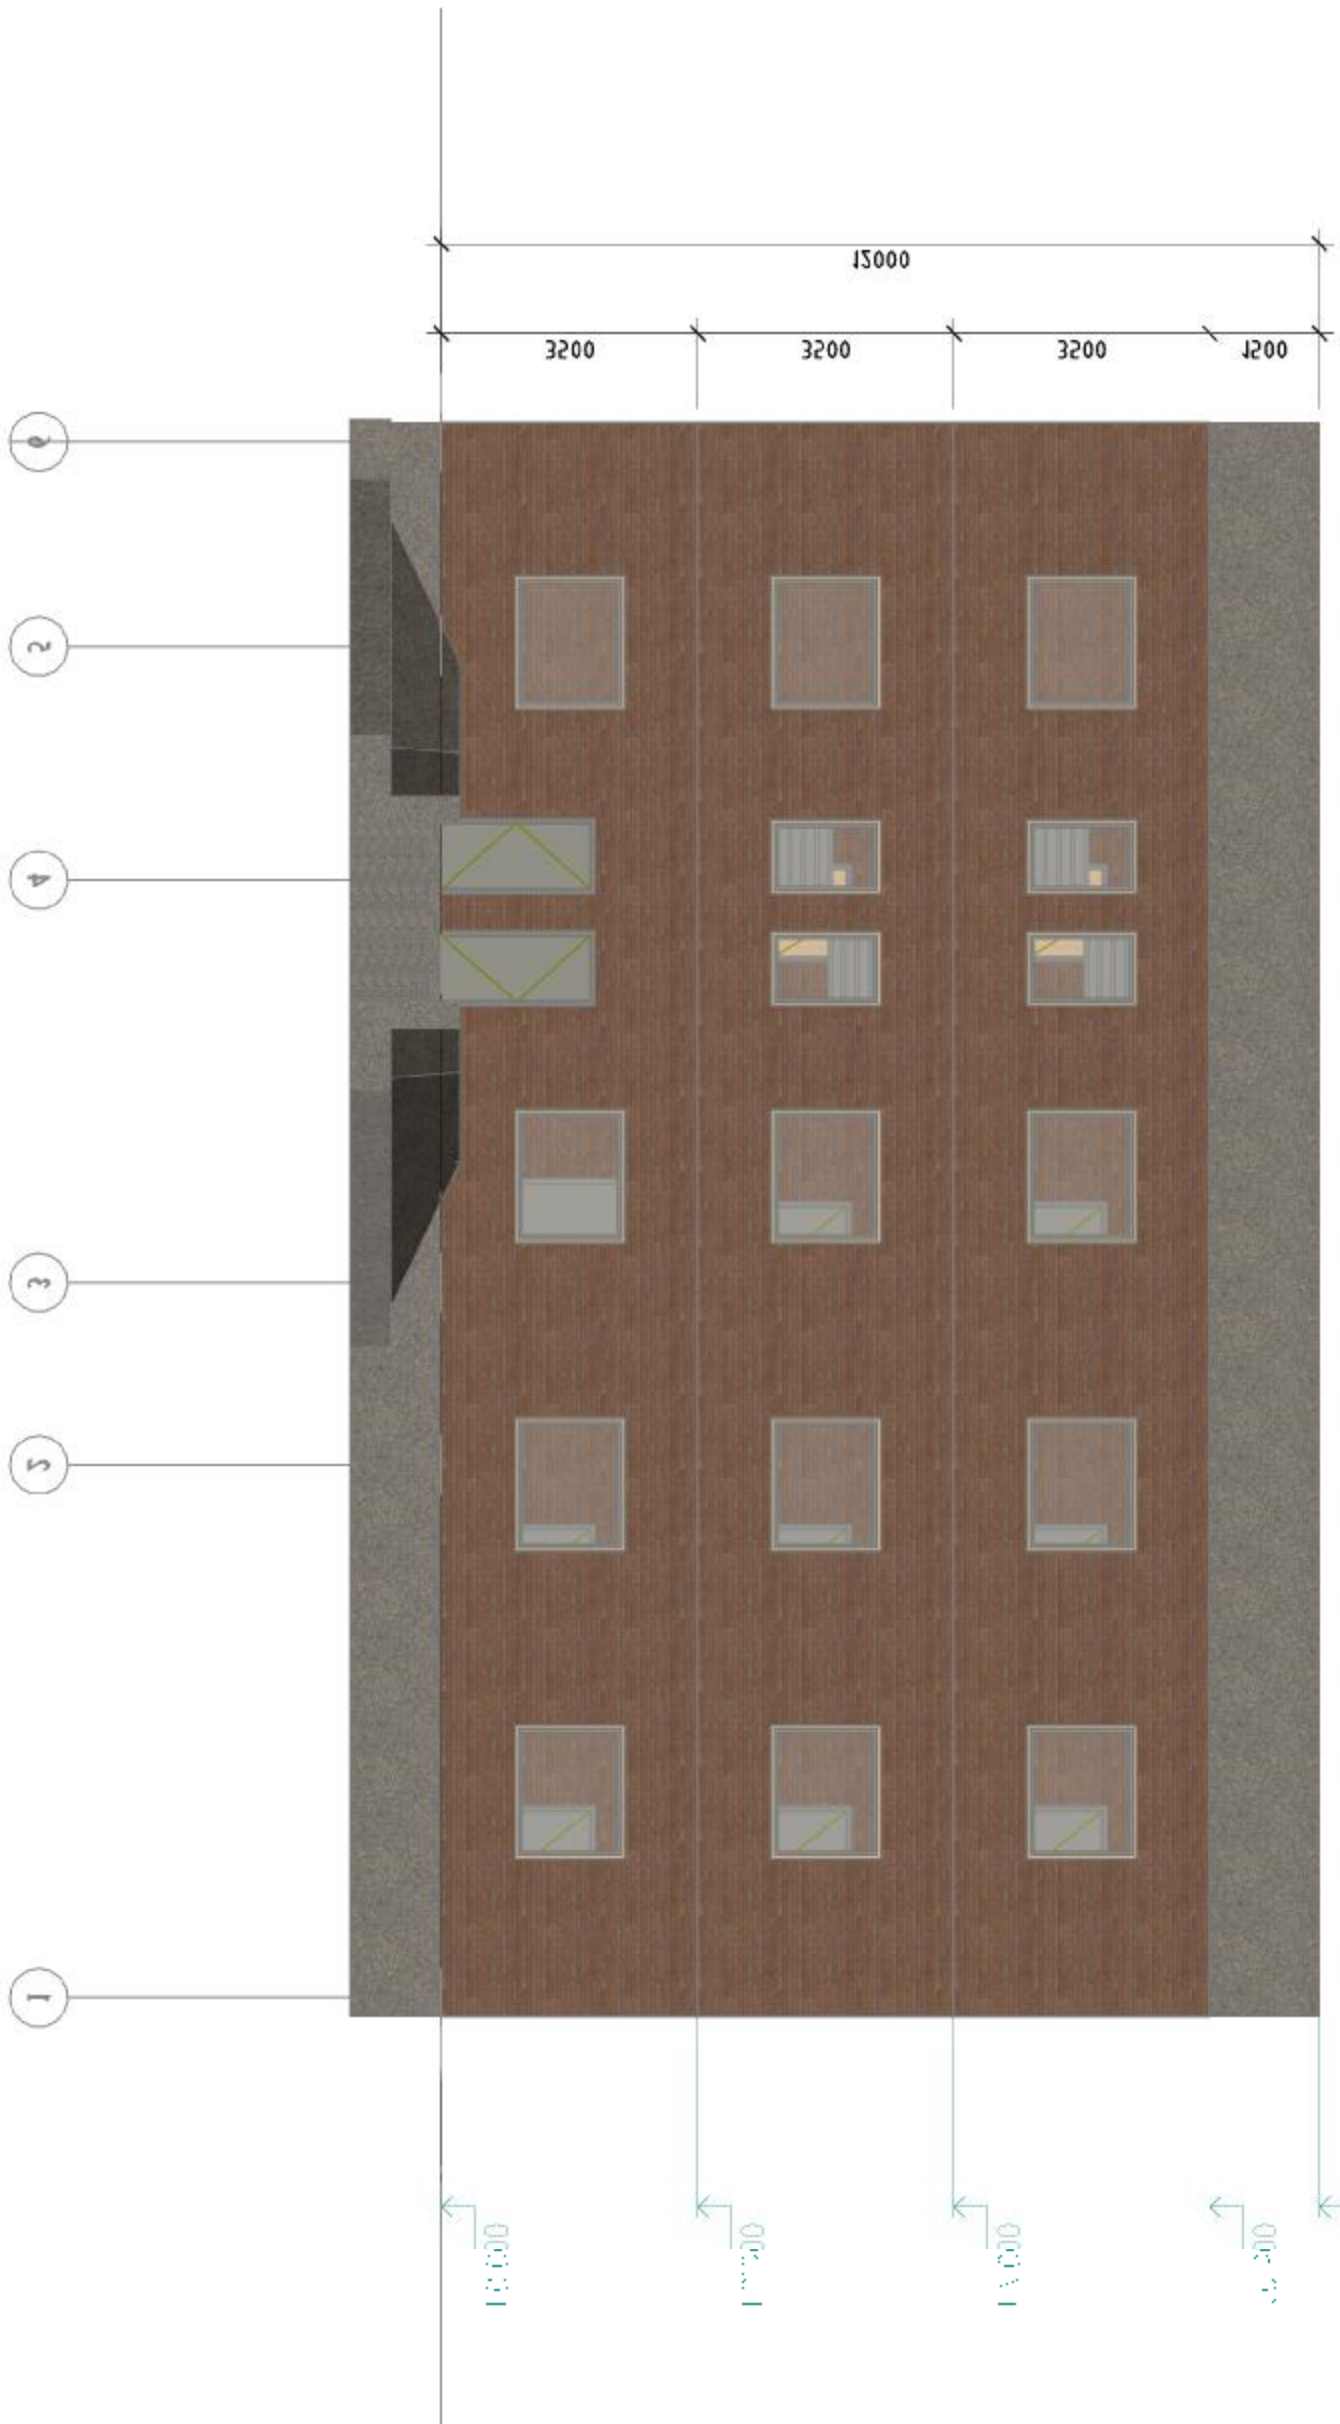

Зм.	Кільк.	Арк.	№ док.	Підпис	Дата	Офісна будівля на 1000 м <sup>2</sup> Версія 1		
ГП						<b>ФАСАДИ</b>		
ГАП								
Розробив		Заєць О. М.						
Перевірив								
Н. контроль								
						Стадія	Аркуш	Аркушів
						РД		

Узгодження			
Архіт.			
Архіт.			
Інж.електр.			

Узгодження			
Інж.сант.			
Інж.сант.			

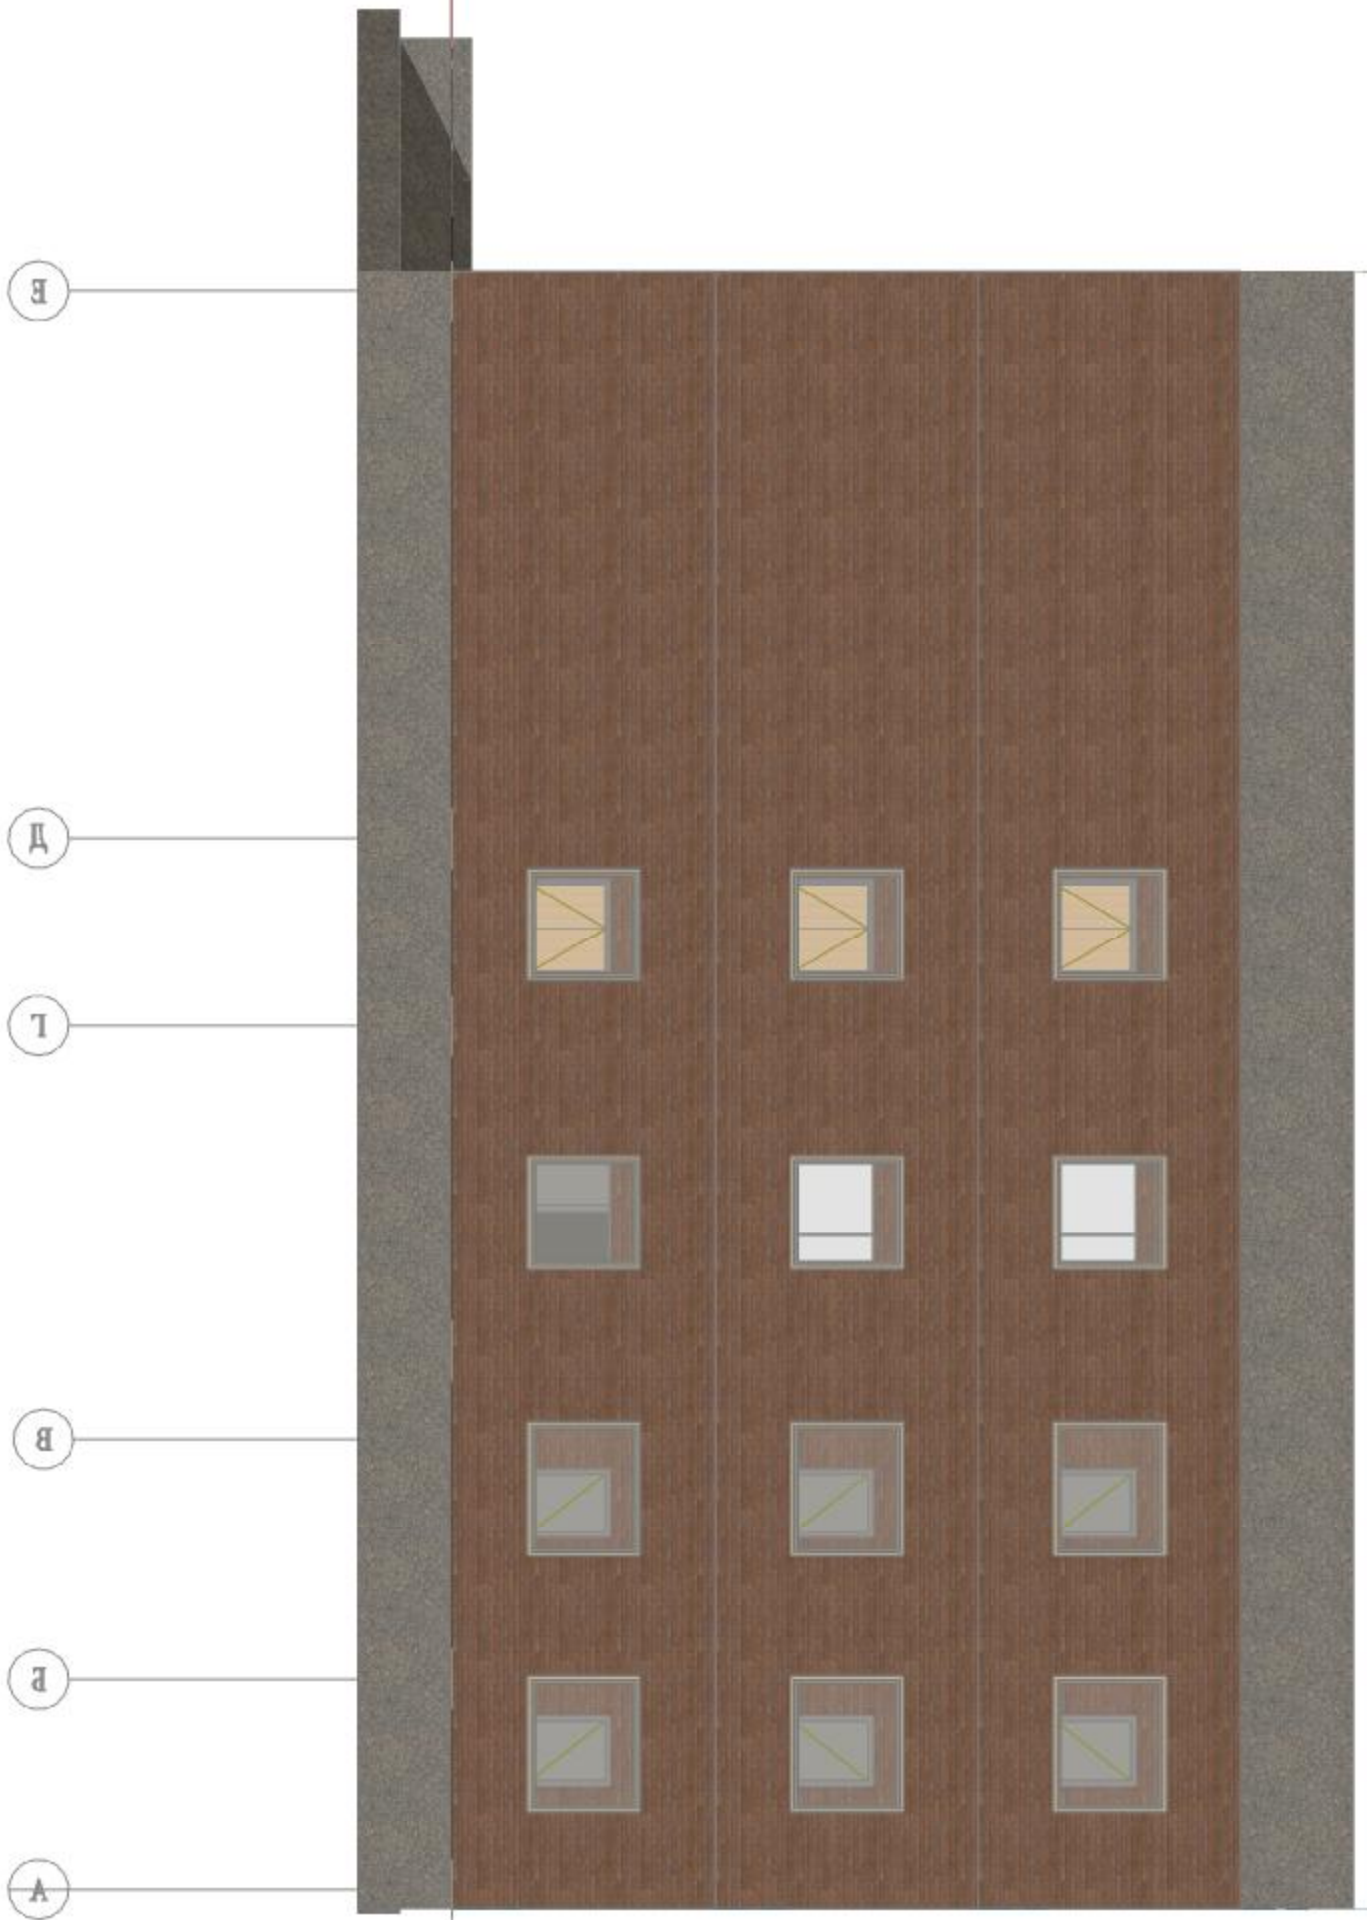


Зм.	Кільк.	Арк.	№ док.	Підпис	Дата
ГП					
ГАП					
Розробив		Заєць О. М.			
Перевірив					
Н. контроль					

<b>Офісна будівля на 1000 м<sup>2</sup></b> <b>версія 1</b>		
<b>ФАСАДИ</b>		
Стадія	Аркуш	Аркушів
РД		



Узгодження			
Архіт.			
Архіт.			
Інж.електр.			

Узгодження			
Інж.сант.			
Інж.сант.			

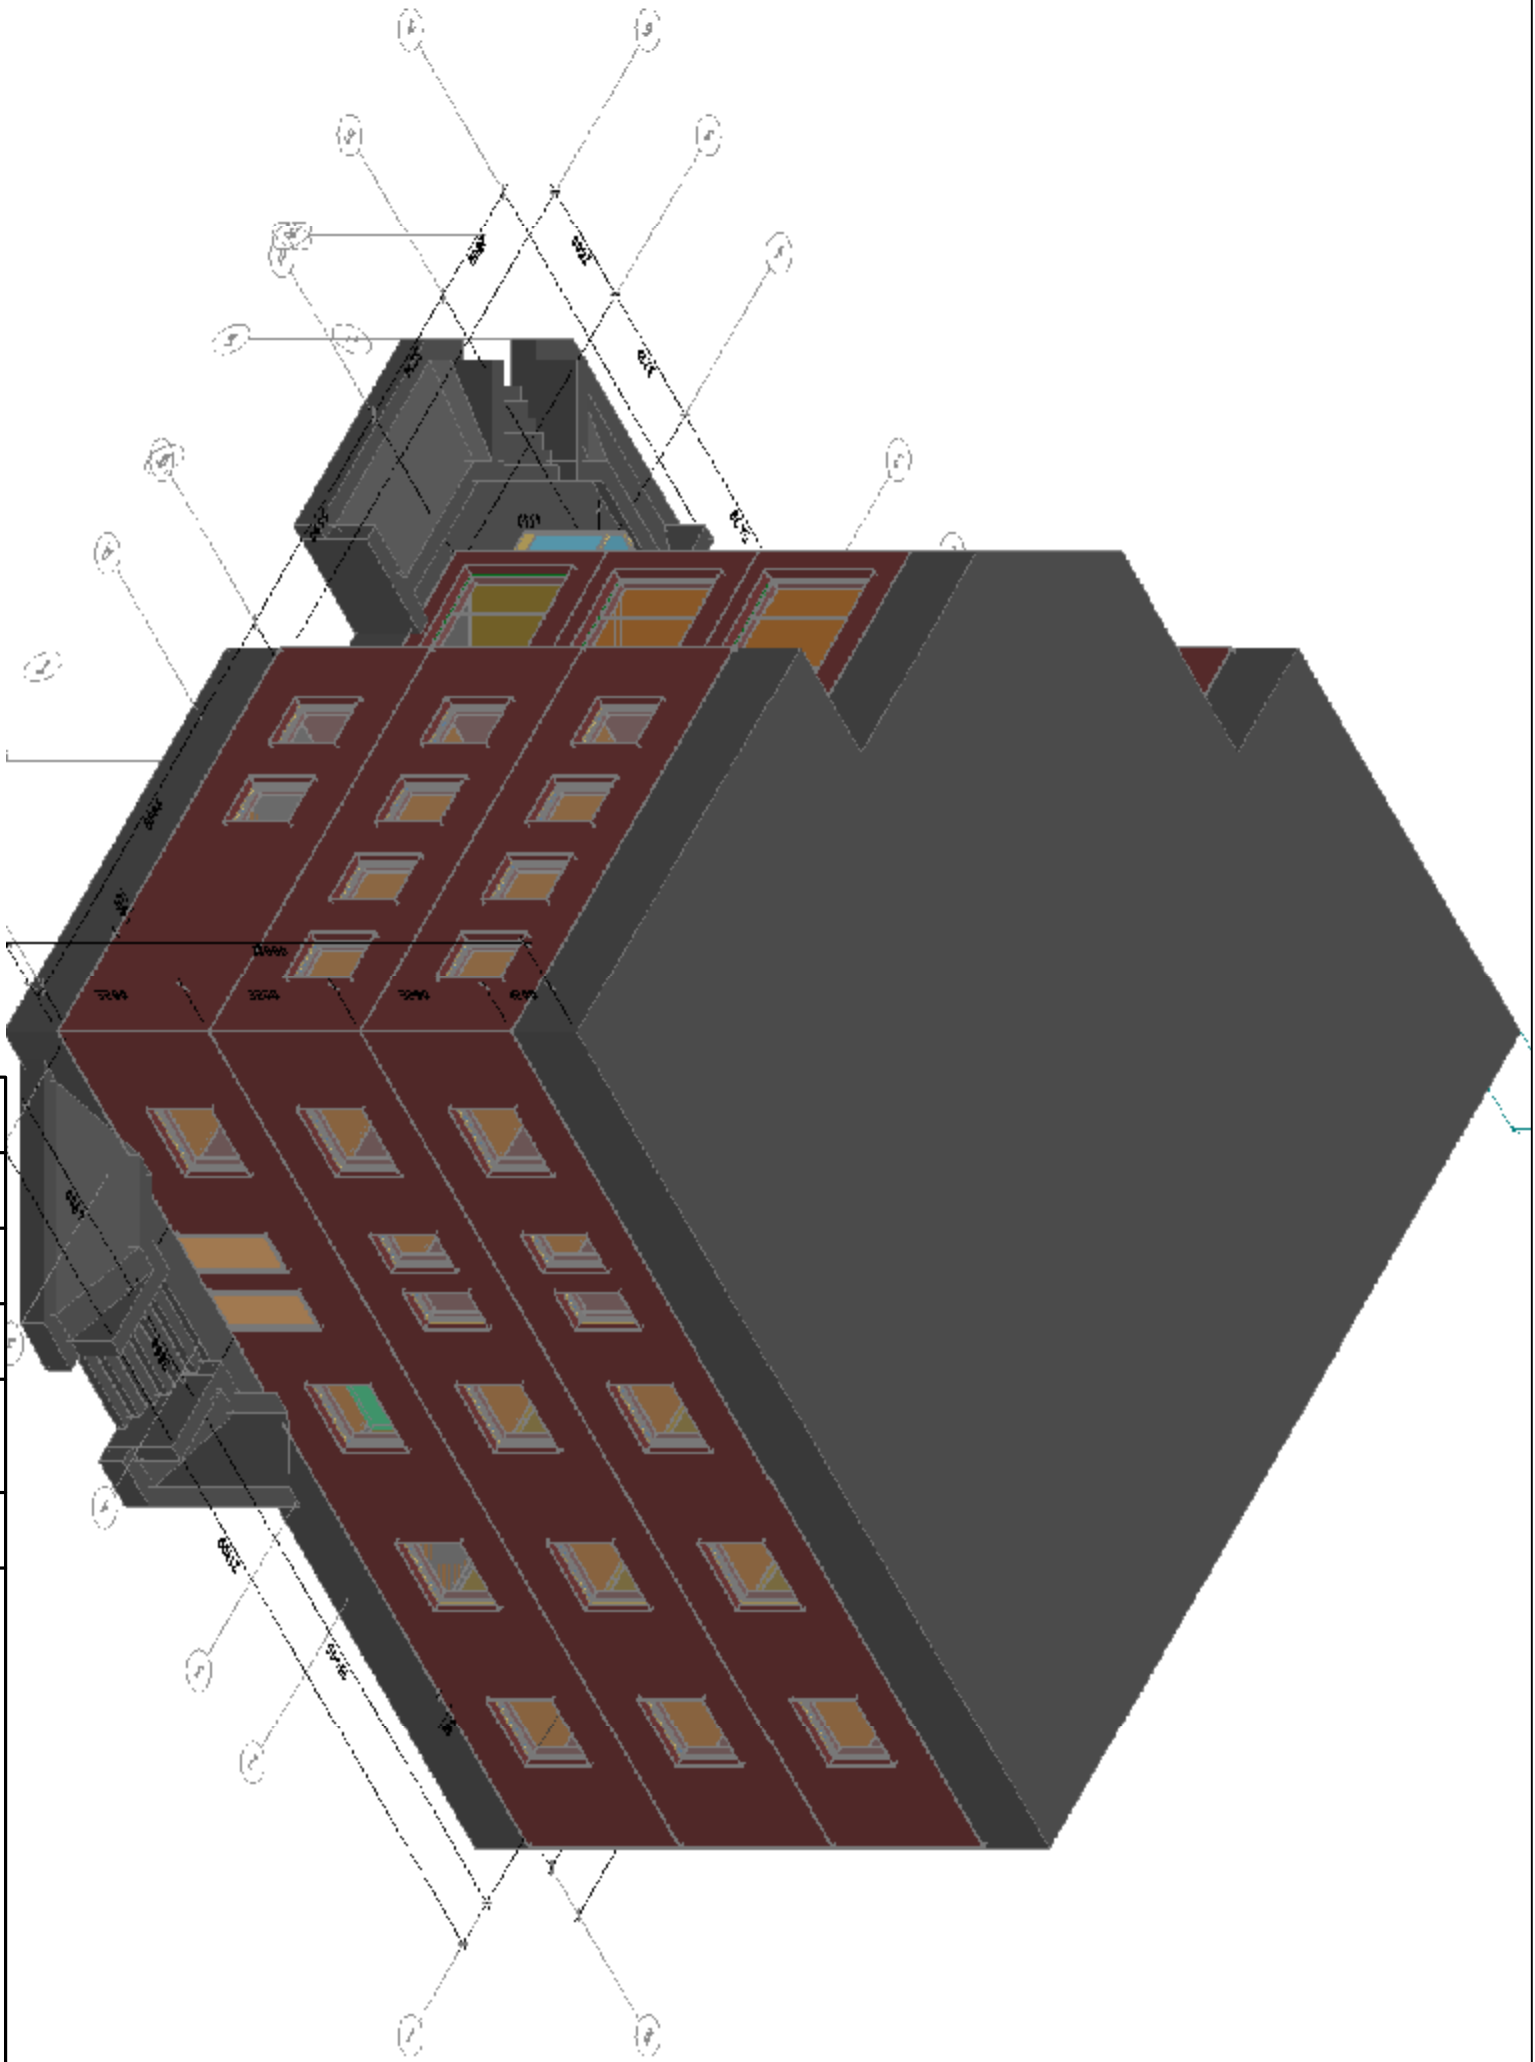


Зм.	Кільк.	Арк.	№ лок.	Піппис	Дата
ГПІ					
ГАПІ					
Розробив	Заспів О. М.				
Перевірів					
Н. контроль					

<p style="text-align: center;"><b>Офісна будівля на 1000 м<sup>2</sup></b></p> <p style="text-align: center;"><b>Версія 1</b></p>		Стадія	Аркуші	Аркушів
		РД		
<p style="text-align: center;"><b>ФАСАДИ</b></p>				

Узгодження			
Архіт.			
Архіт.			
Інж.електр.			

Узгодження			
Інж.сант.			
Інж.сант.			

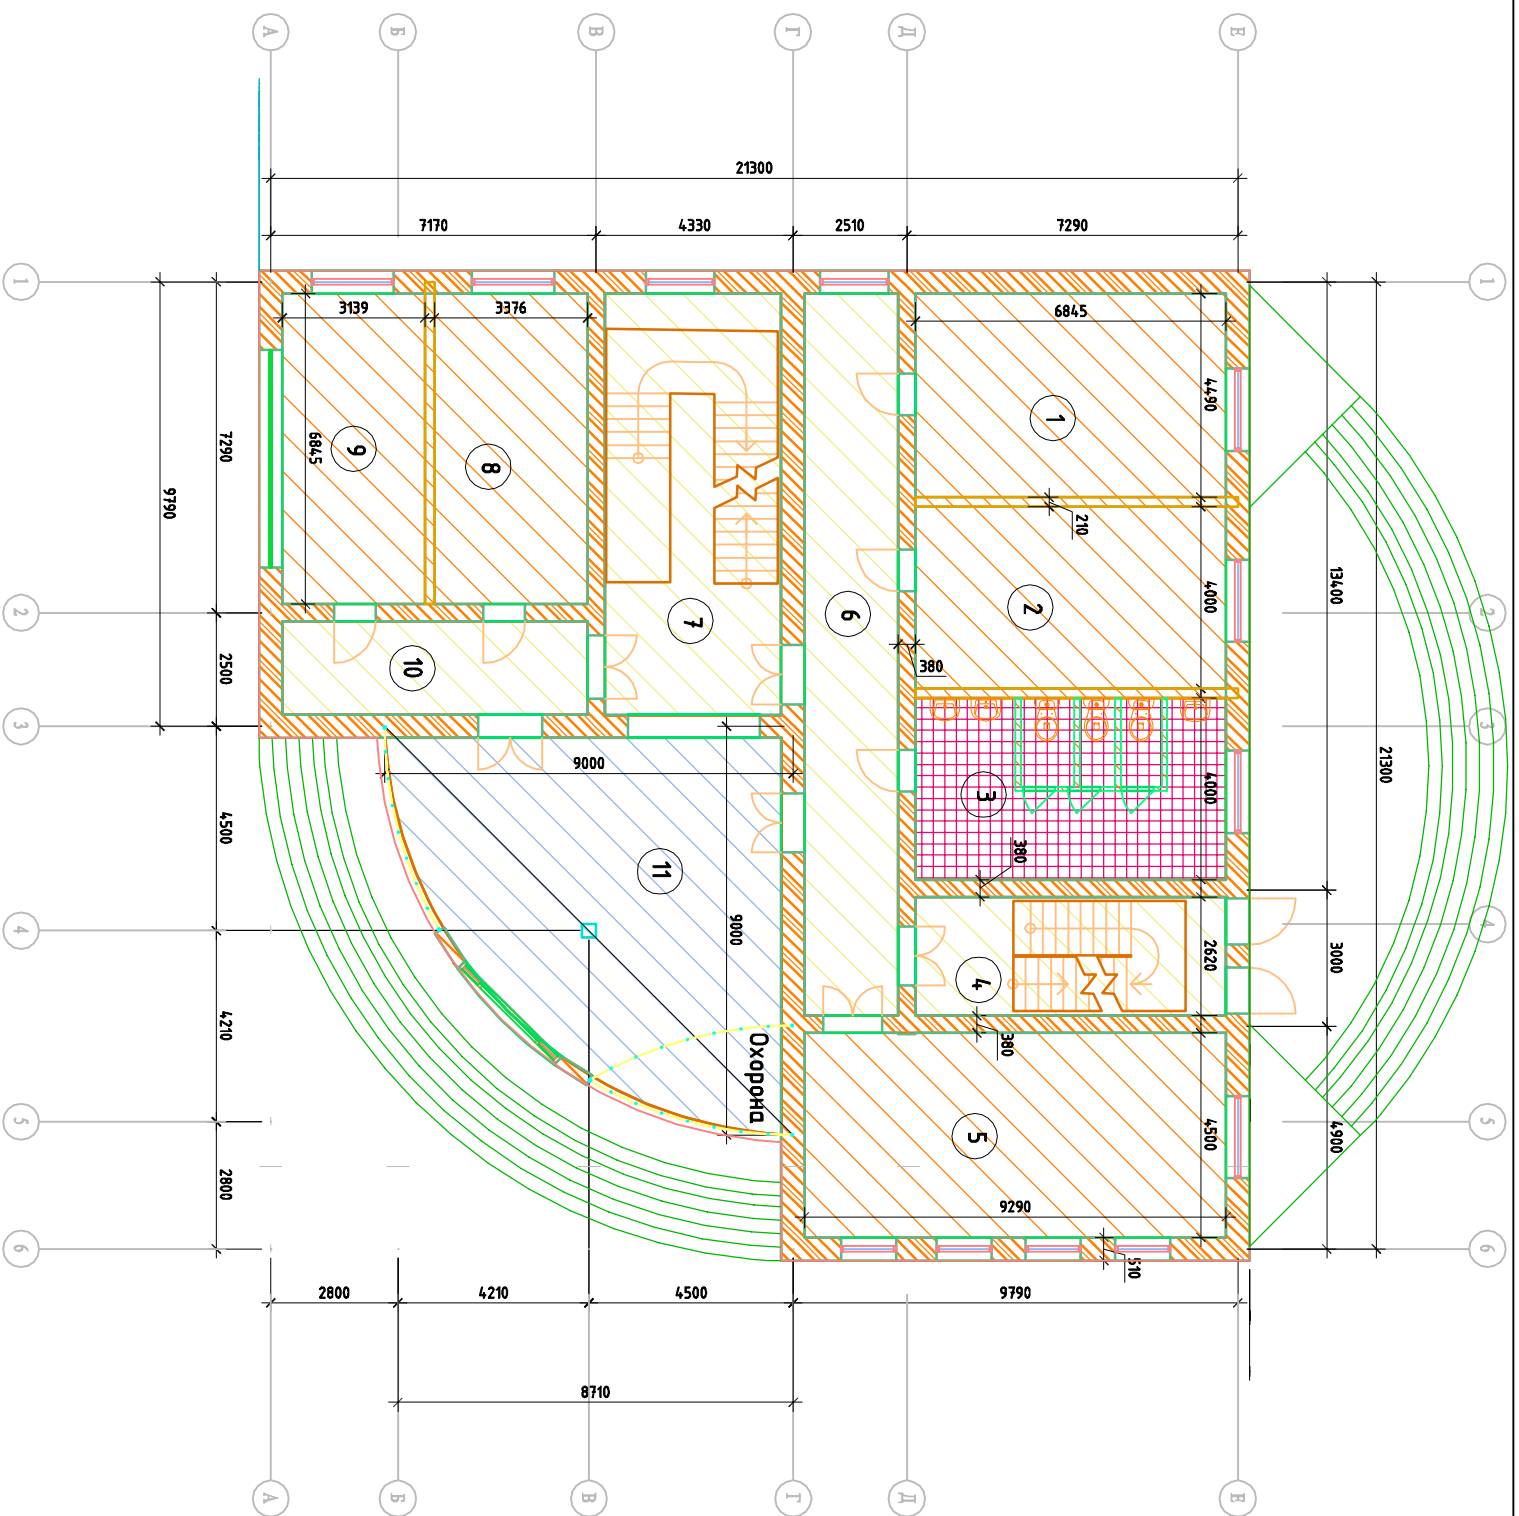


ЕКСПЛІКАЦІЯ ПРИМІЩЕНЬ					
Номер приміщення	Найменування	Загальна площа, м <sup>2</sup>	Об'єм, м <sup>3</sup>	Площа кабінетів, м <sup>2</sup>	Категорія приміщення
1	Кабінет	30,73	78,37	30,73	
2	Кабінет	27,38	69,82	27,38	
3	Санвузол	27,38	69,82		
4	Сходами клішнина /+0.000/	17,93	45,73		
5	Кабінет	41,80	106,60	41,80	
6	Коридор	32,85	83,78		
7	Сходами клішнина /+0.000/	36,09	92,03		
8	Кабінет	23,11	58,94	23,11	
9	Кабінет	21,48	54,78	21,48	
10	Коридор	13,89	35,41		
11	Хол	58,03	147,99		
12					
13					
14					
15					
16					
17	Всього:	331	843	145	

Офісна будівля на 1000 м <sup>2</sup>				
Версія 2				
План 1-го поверху				
План на відмітці ±0.0000				
Зм.	Кільк-Арк.	Н док	Підпис	Дата
ГПШ				
ГАП				
Розробив	Засць О. М.			
Перевірив				
Н. контроль				



Узгодження			
Архіт.			
Архіт.			
Інж.електр.			


Узгодження			
Інж.сант.			
Інж.сант.			

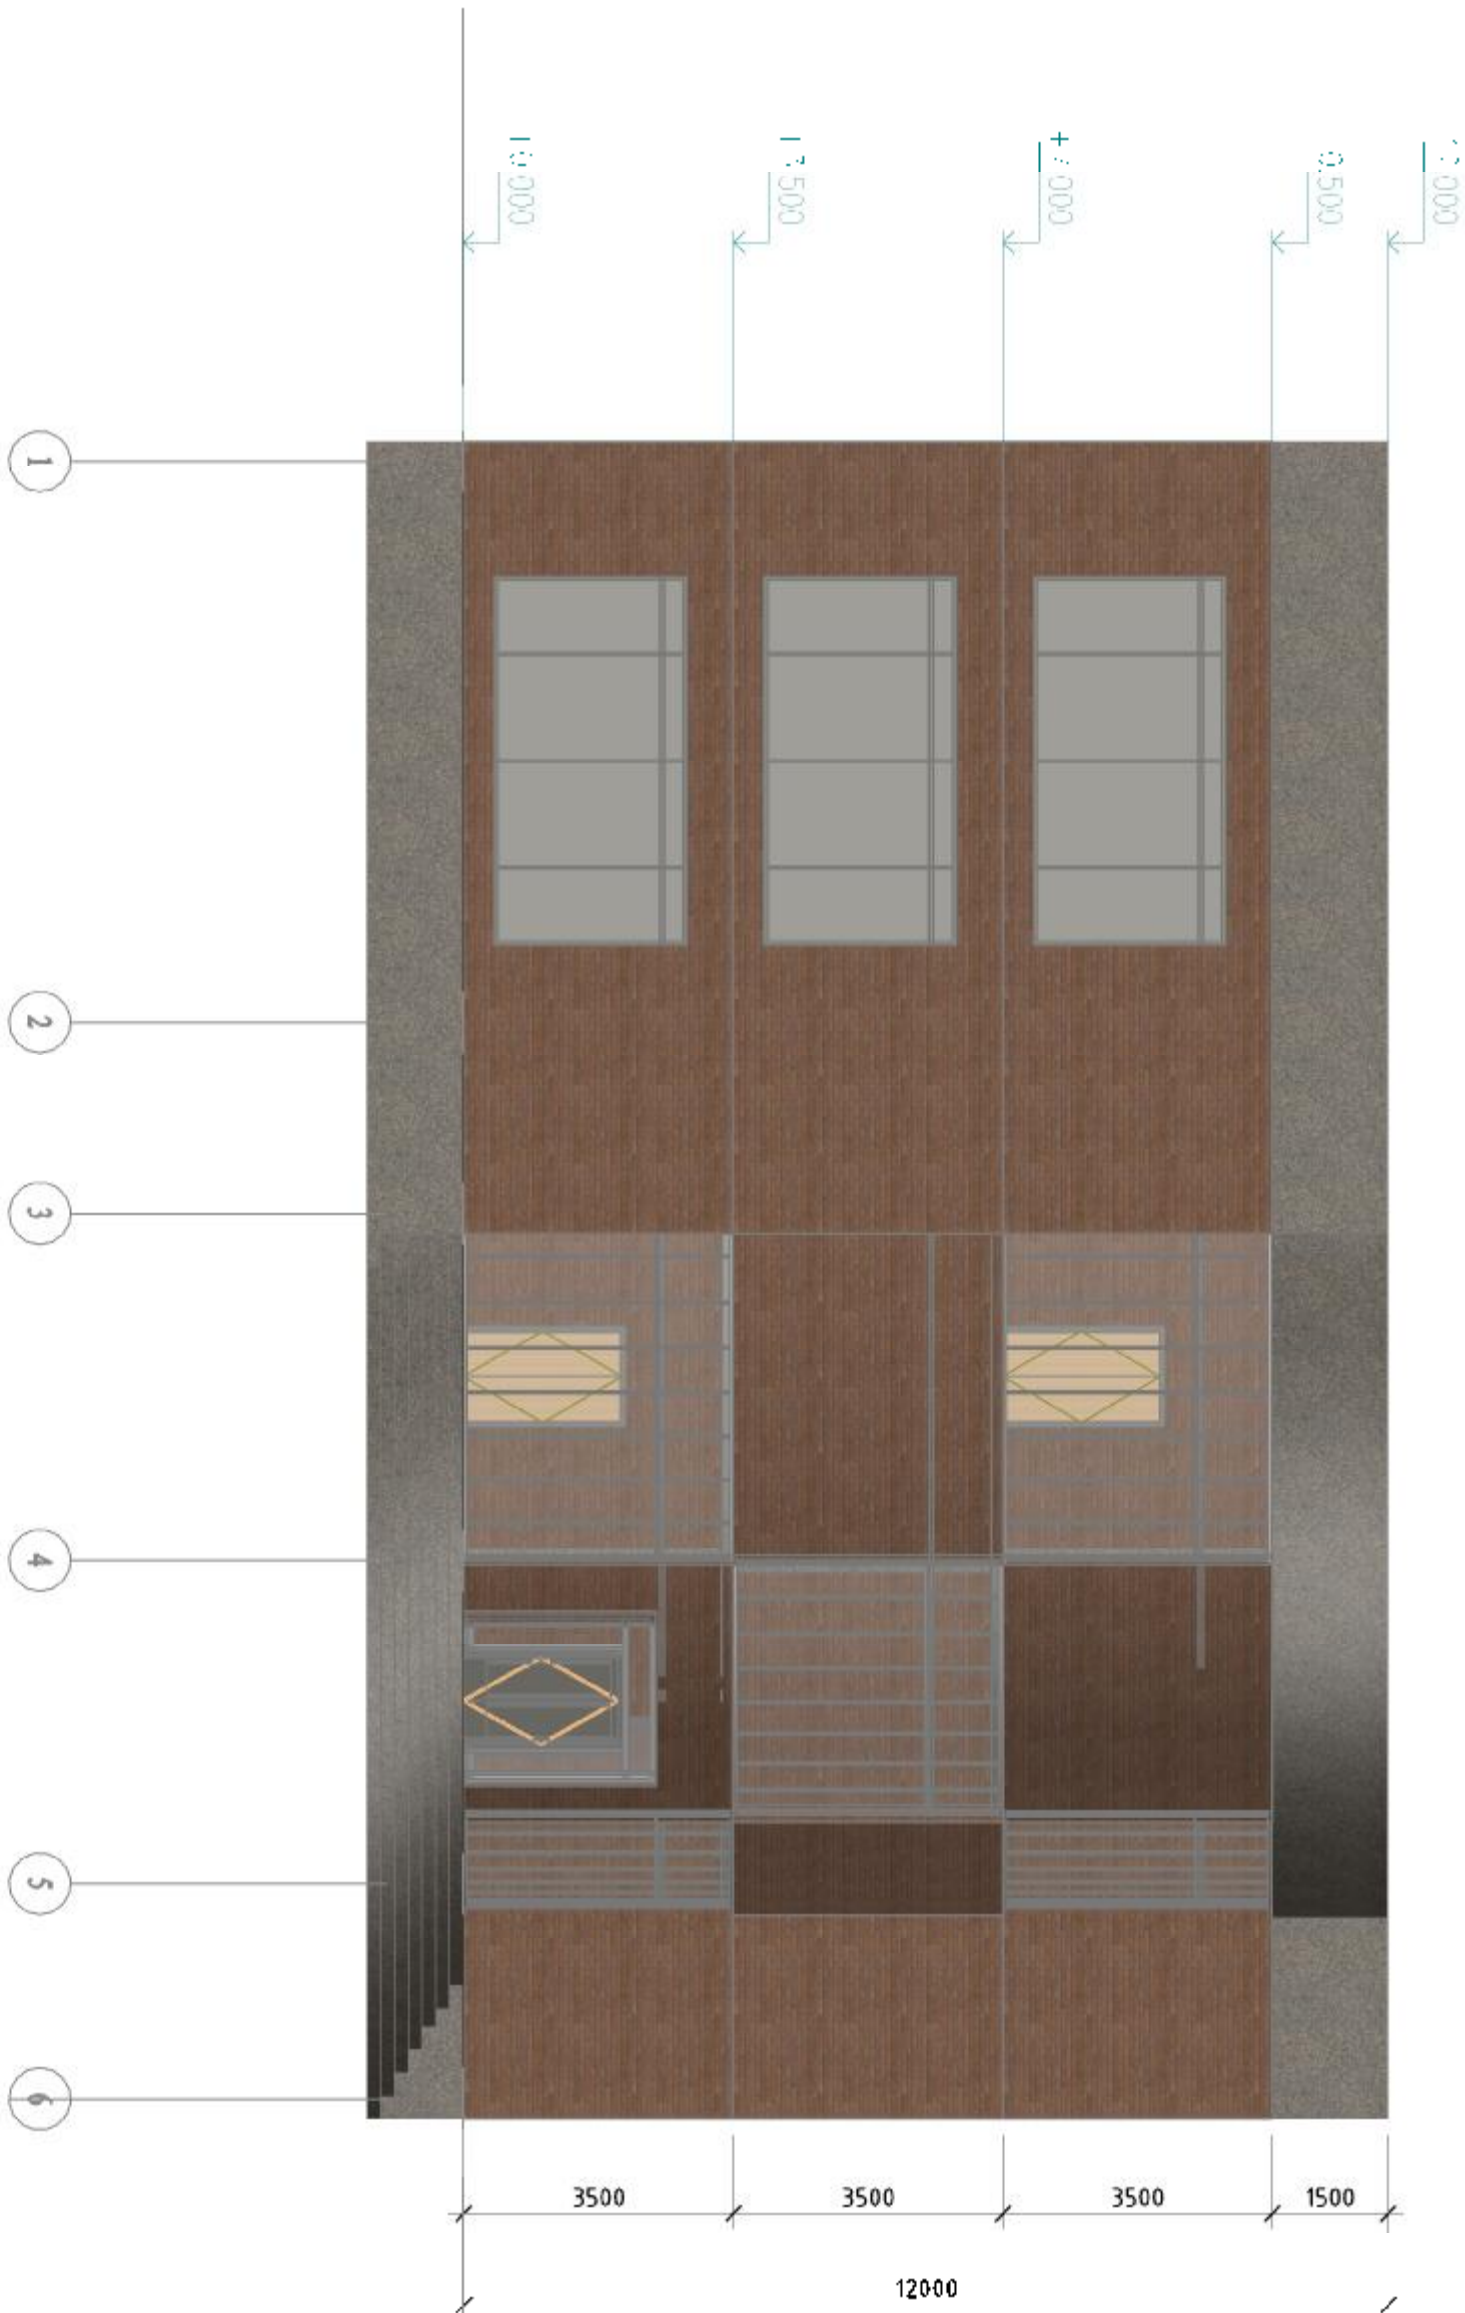

Зм.	Кільк.	Арк.	№ док.	Підпис	Дата	Офісна будівля на 1000 м <sup>2</sup> версія 2		
						<b>ФАСАДИ</b>		
ГП								
ГАП								
Розробив		Заєць О. М.						
Перевірив								
Н. контроль						Стадія	Аркуш	Аркушів
						РД		

Узгодження			
Архіт.			
Архіт.			
Інж.електр.			


Узгодження			
Інж.сант.			
Інж.сант.			

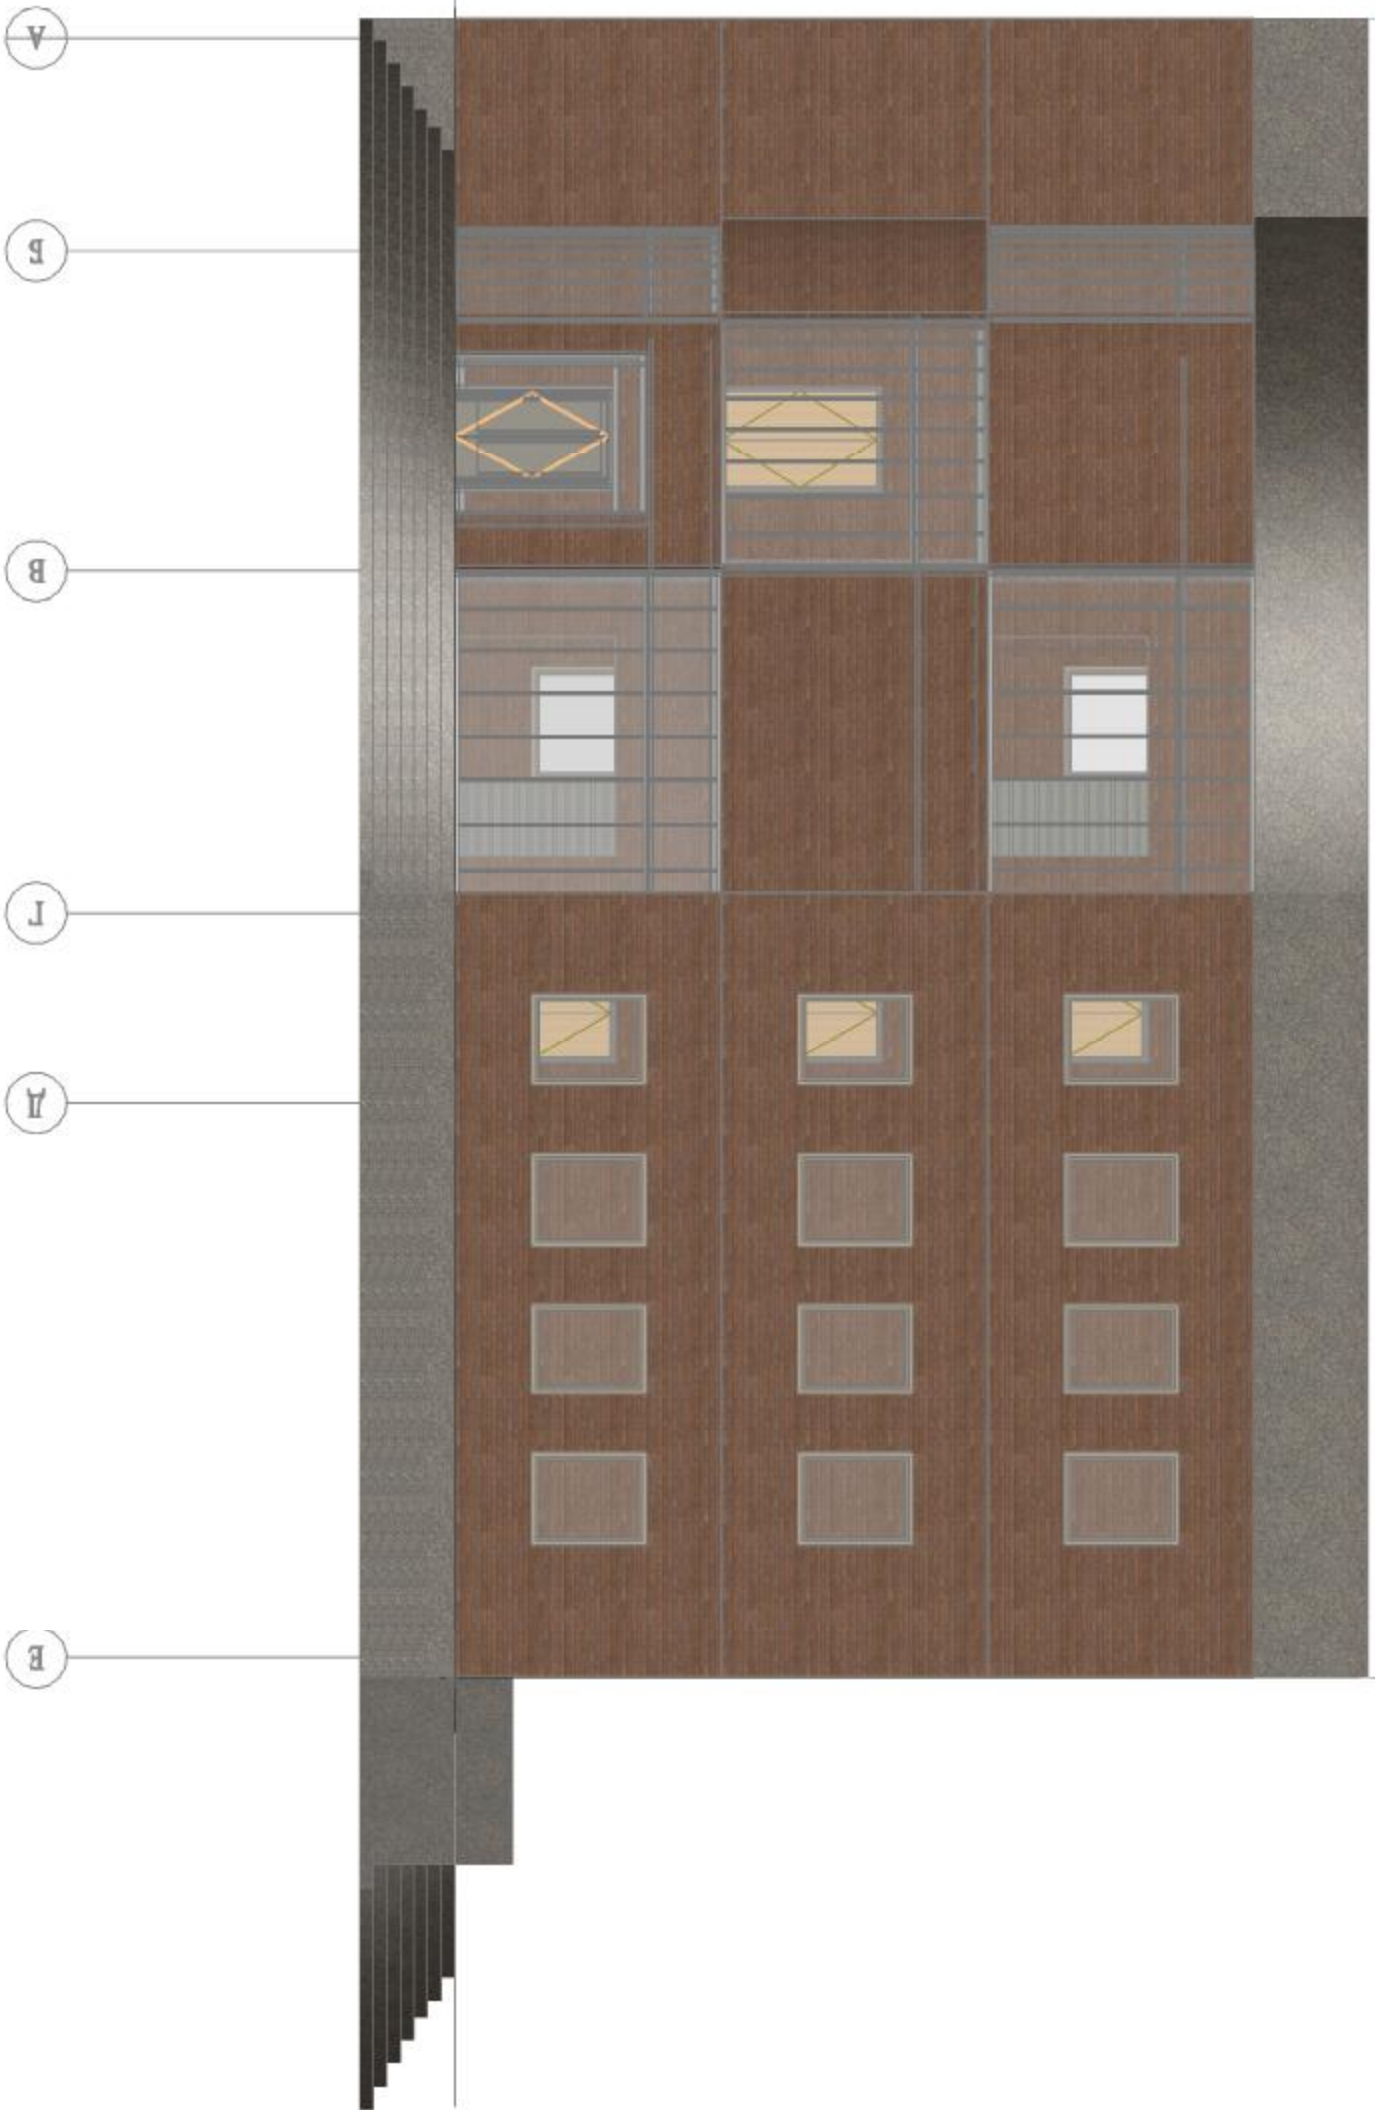

Зм.	Кільк.	Арк.	№ док	Підпис	Дата	Офісна будівля на 1000 м <sup>2</sup> версія 2		
ГП						<b>ФАСАДИ</b>		
ГАП								
Розробив		Заєць О. М.						
Перевіряв								
Н. контроль						Стадія	Аркуш	Аркушів
						РД		

Узгодження			
Архіт.			
Архіт.			
Інж.електр.			

Узгодження			
Інж.сант.			
Інж.сант.			

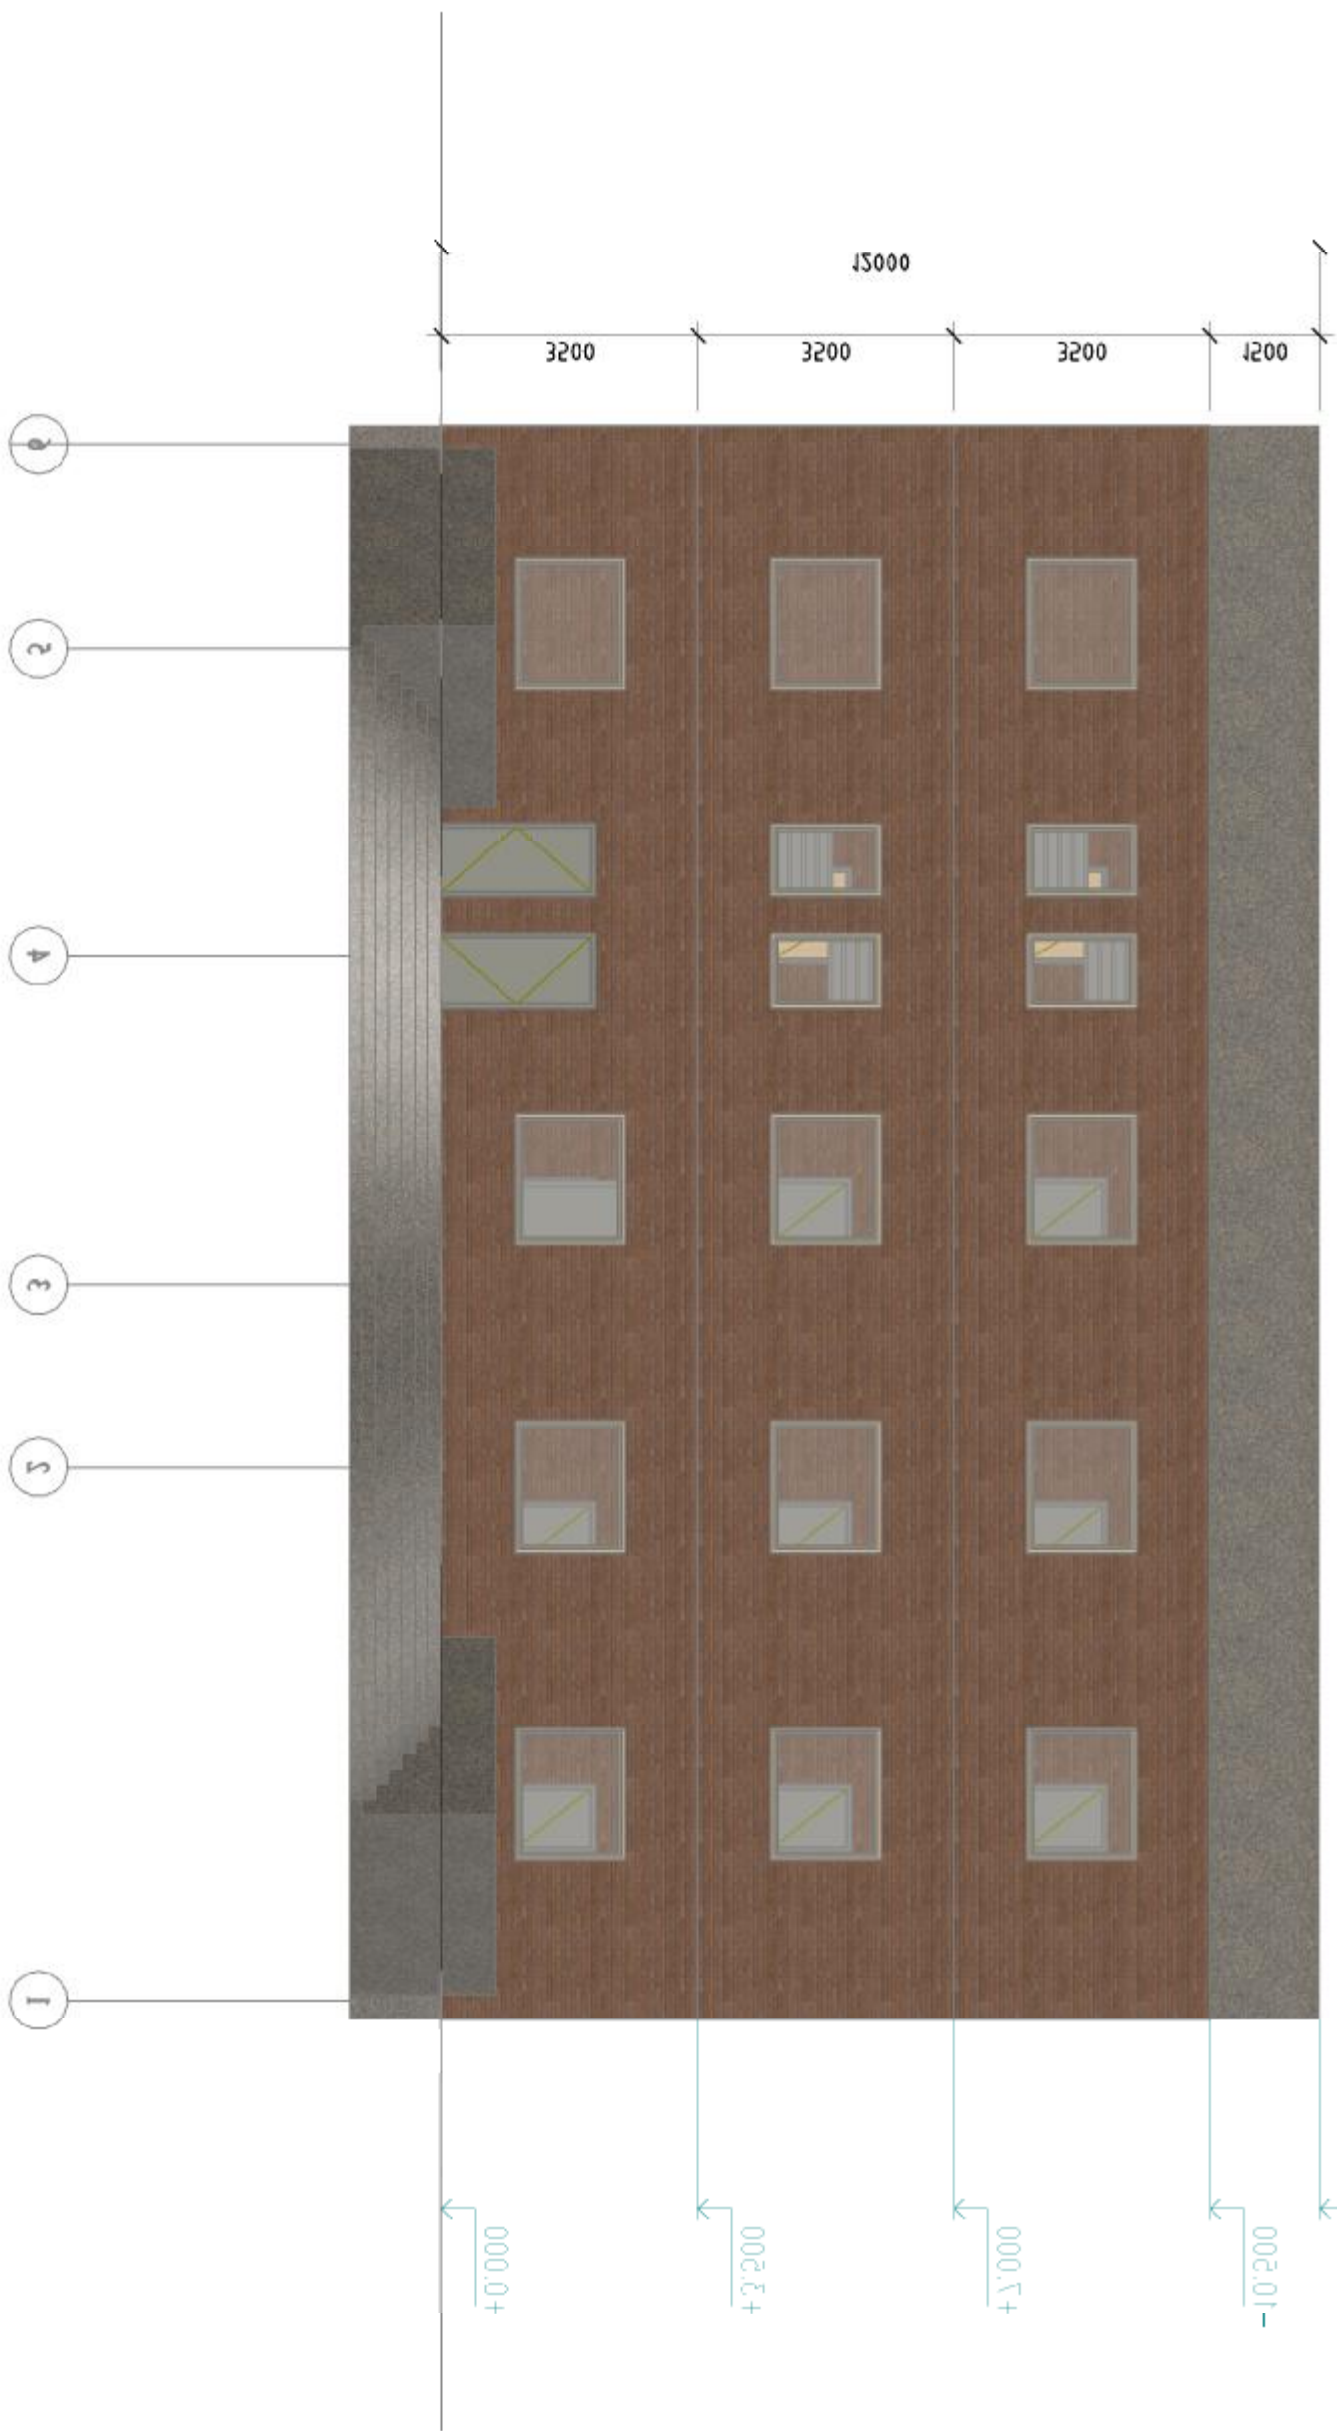

Зм.	Кільк.	Арк.	№ док.	Підпис	Дата
ГП					
ГАП					
Розробив	Засць О. М.				
Перевірив					
Н. контроль					


Офісна будівля на 1000 м<sup>2</sup>  
версія 2

**ФАСАДИ**

Стадія	Аркуш	Аркушів
РД		

Узгодження			
Архіт.			
Архіт.			
Інж.електр.			


Узгодження			
Інж.сант.			
Інж.сант.			

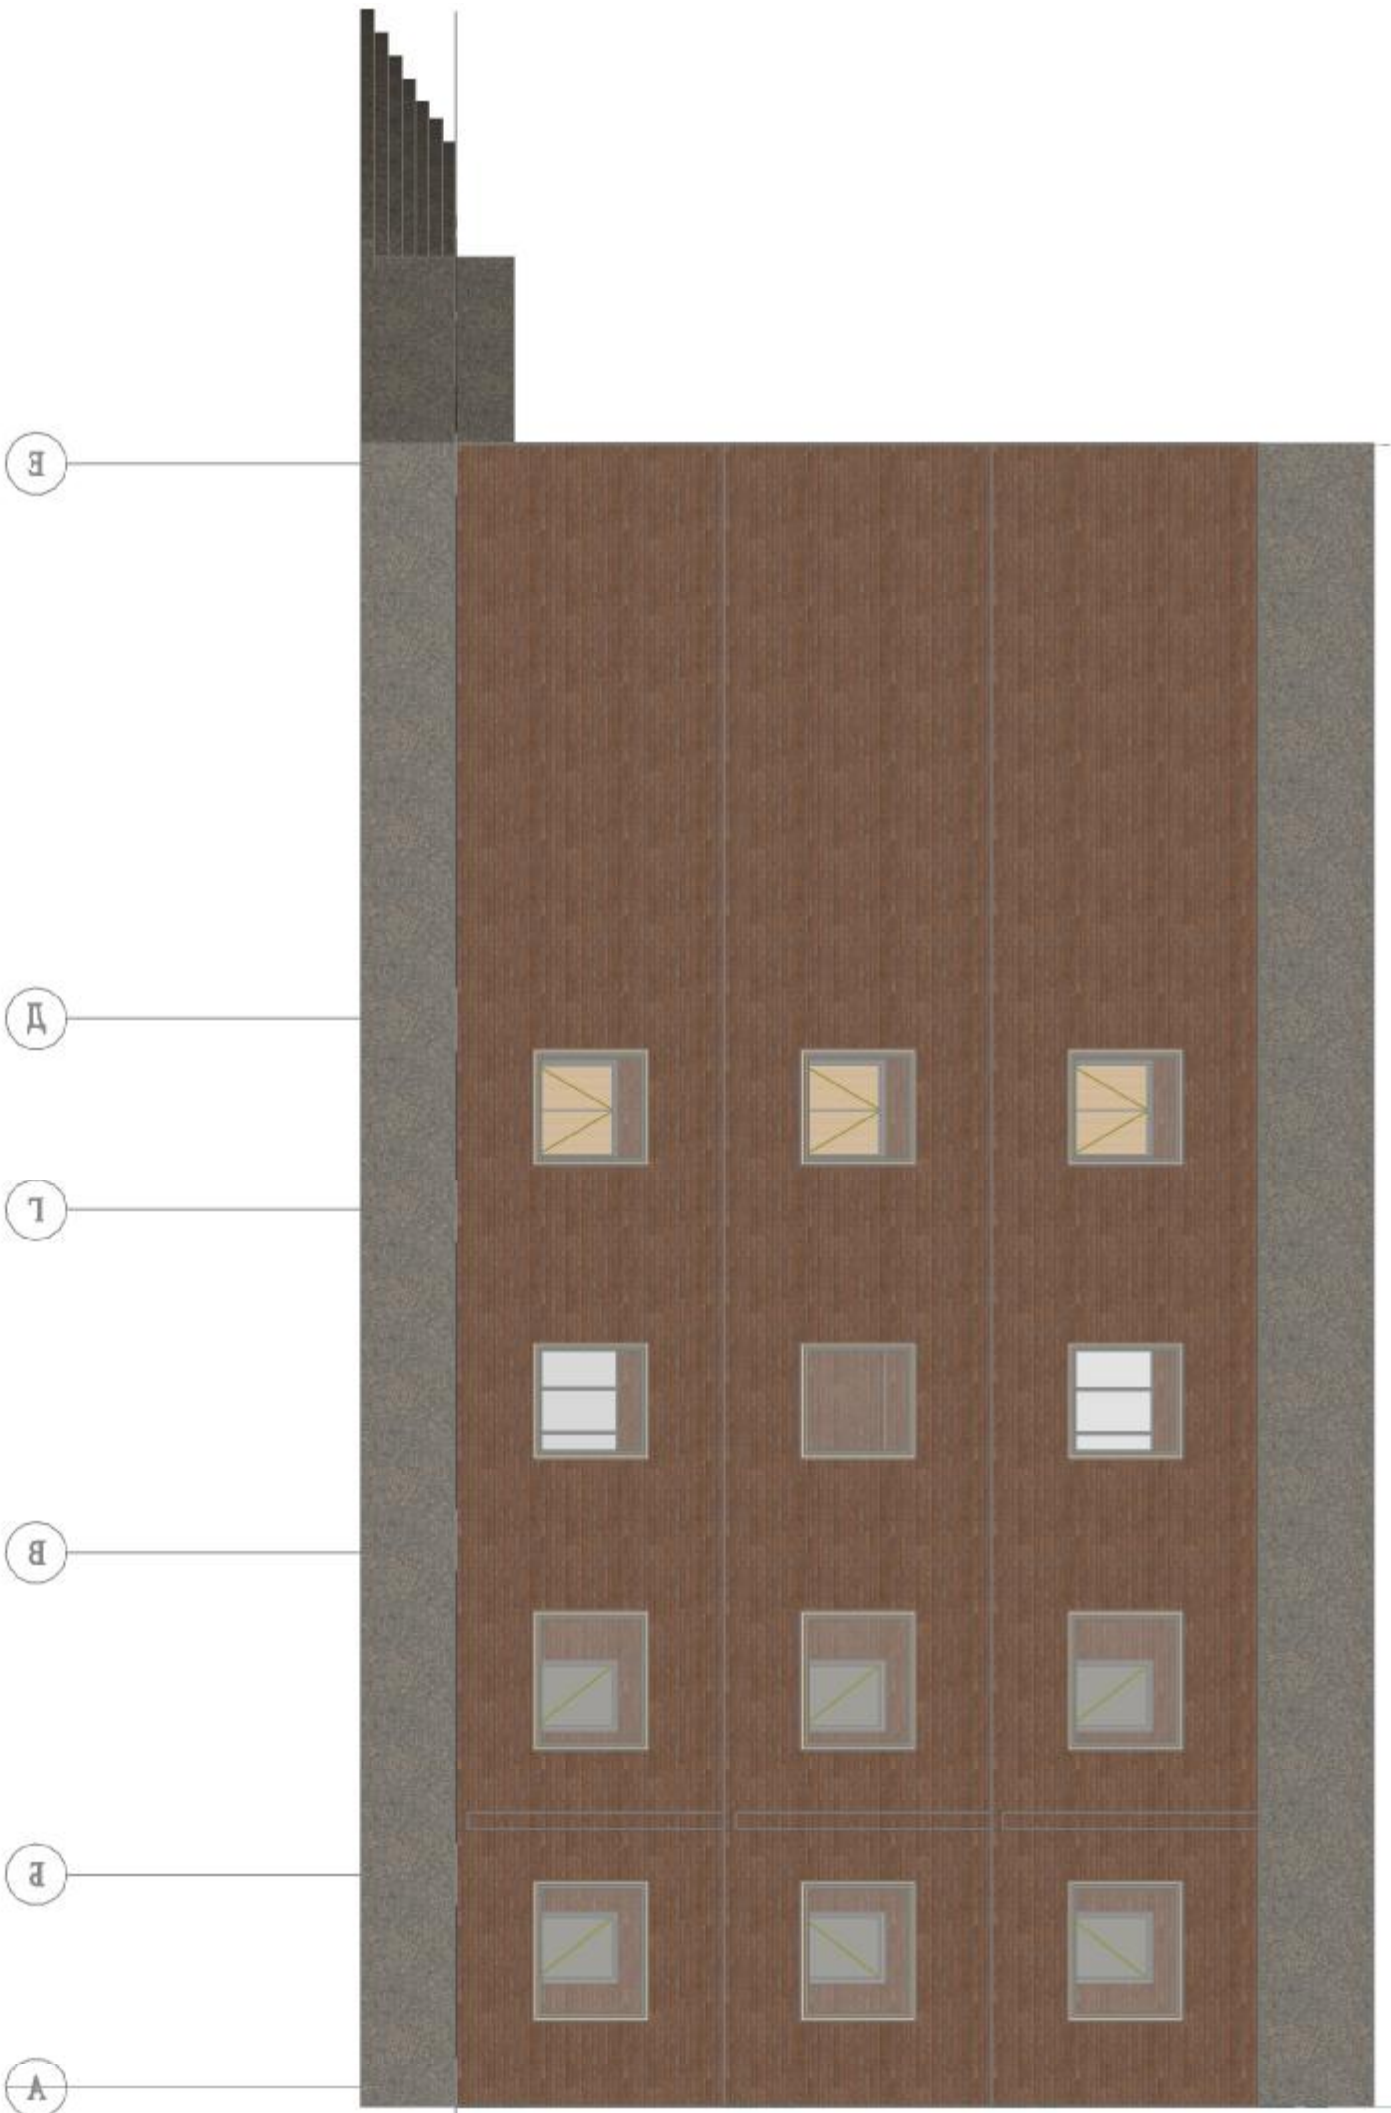

Зм.	Кільк.	Арк.	№ док.	Піппис	Дата	Офісна будівля на 1000 м <sup>2</sup> версія 2		
ГПІ						<b>ФАСАДИ</b>		
ГАП								
Розробив		Заєць О. М.						
Перевірив								
Н. контроль								
Стадія	Аркуші	Аркуші	Аркуші	<b>РД</b>				

Узгодження			
Архіт.			
Архіт.			
Інж.електр.			

Узгодження			
Інж.сант.			
Інж.сант.			

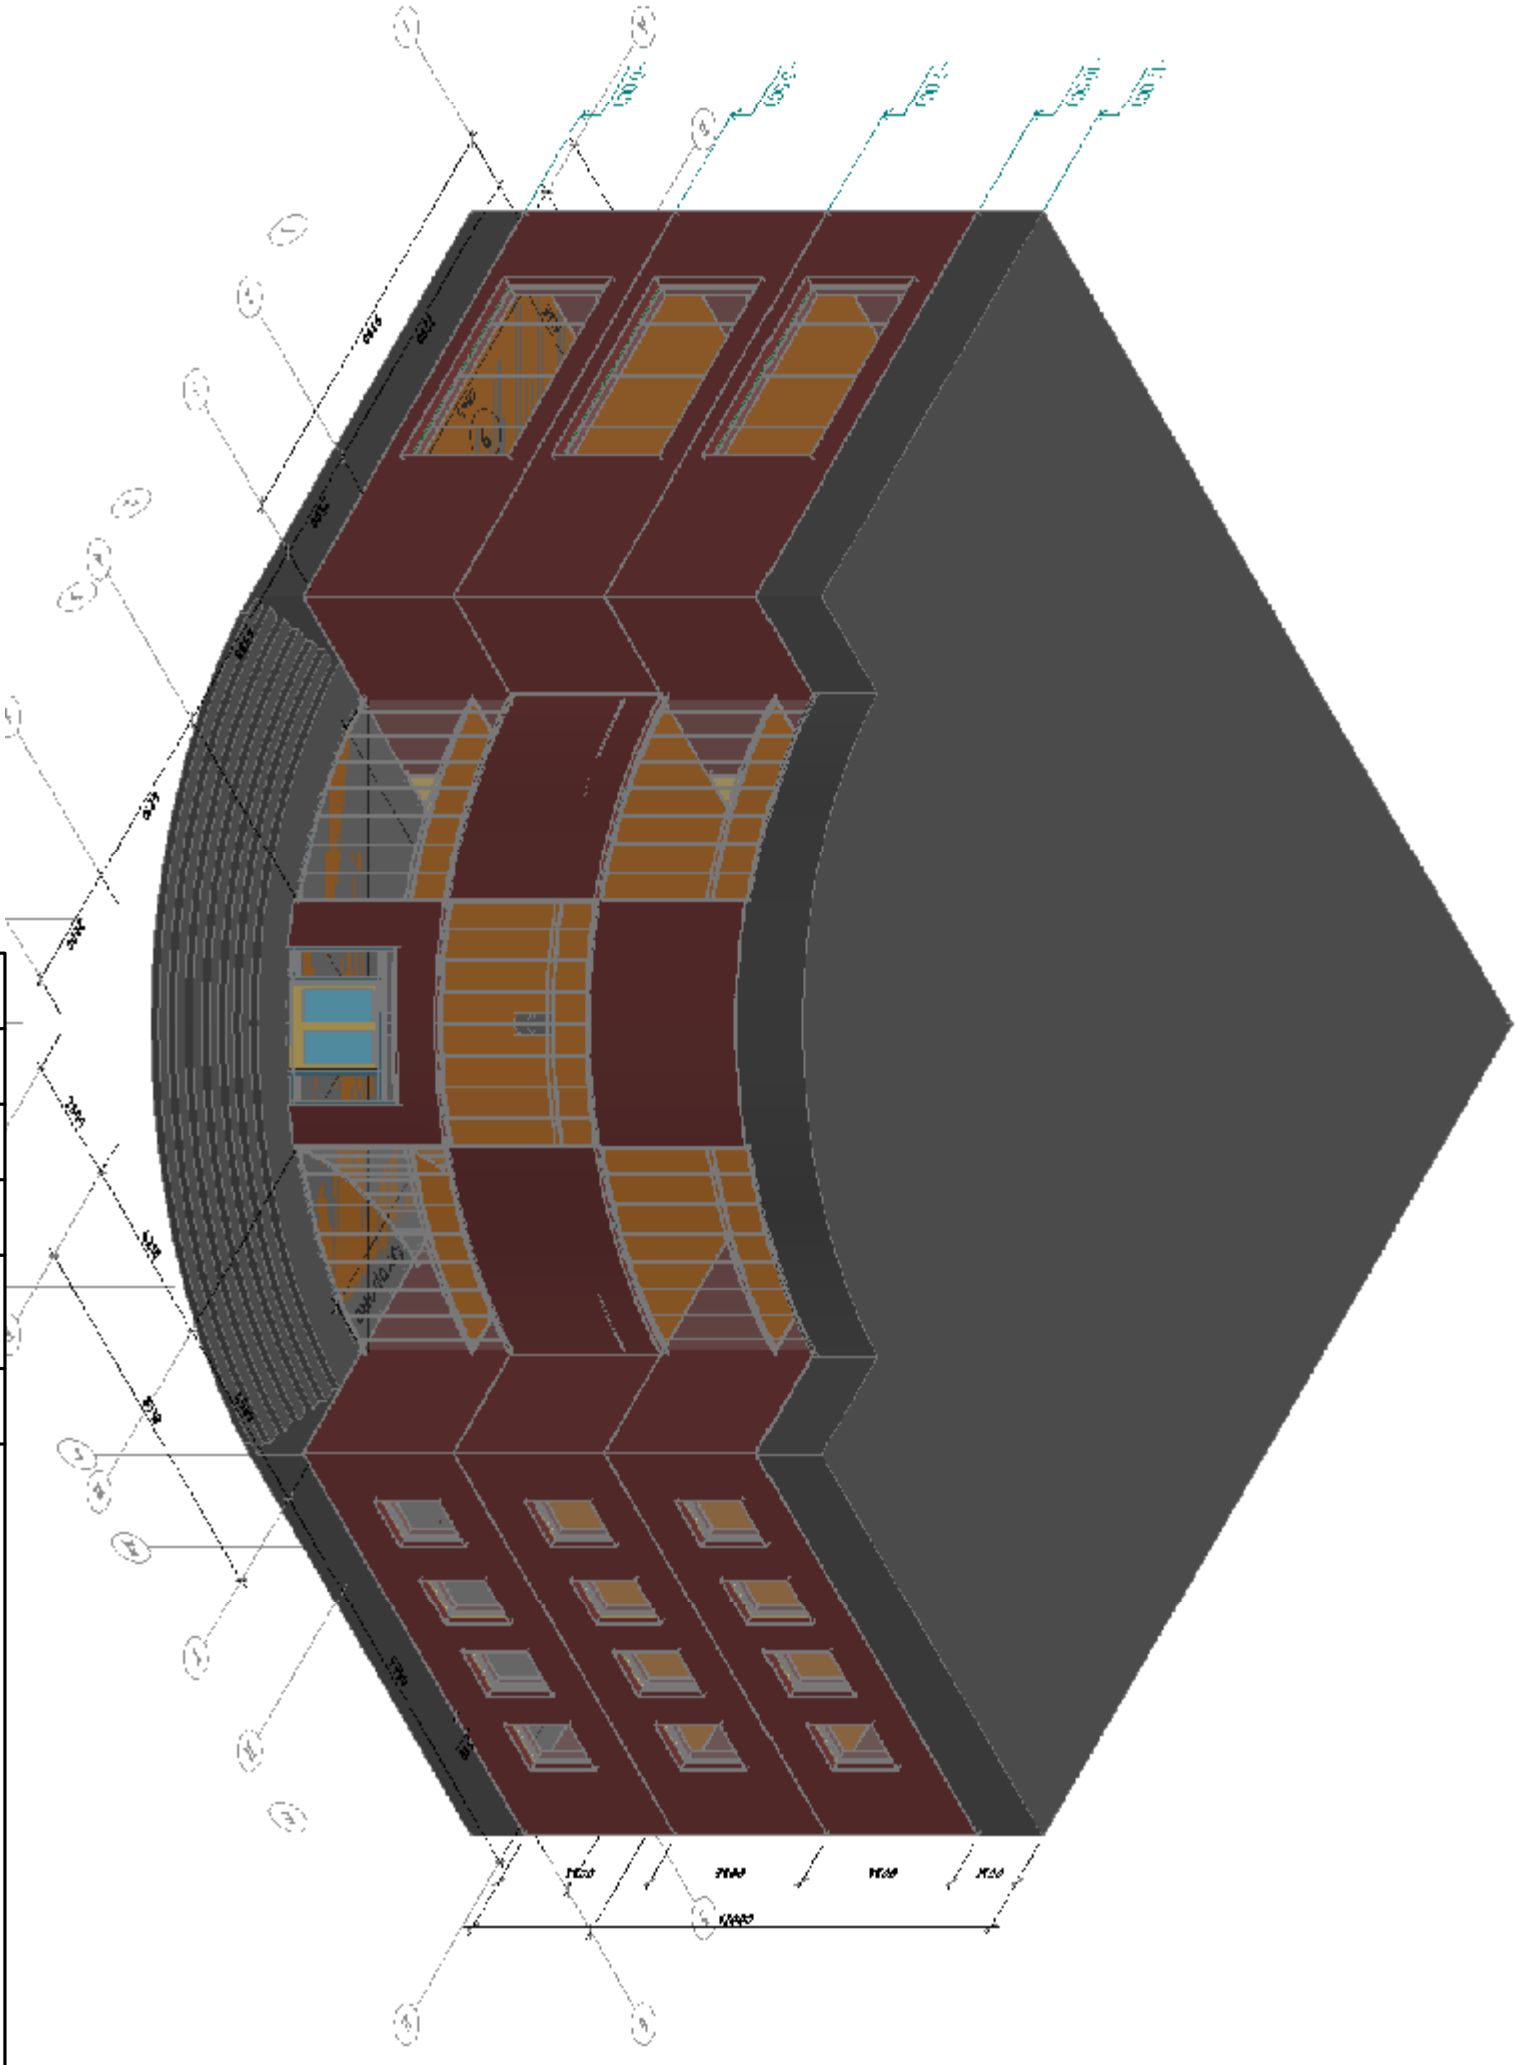


Зм.	Кільк.	Арк.	№ док.	Піппис	Дата
ГПІ					
ГАП					
Розробив	Засць О. М.				
Перевірив					
Н. контроль					

<b>Офісна будівля на 1000 м<sup>2</sup></b> <b>версія 2</b>		
<b>ФАСАДИ</b>		
Сталія	Аркуші	Аркуші
РД		



Узгодження			
Архіт.			
Архіт.			
Інж.електр.			

Узгодження			
Інж.сант.			
Інж.сант.			

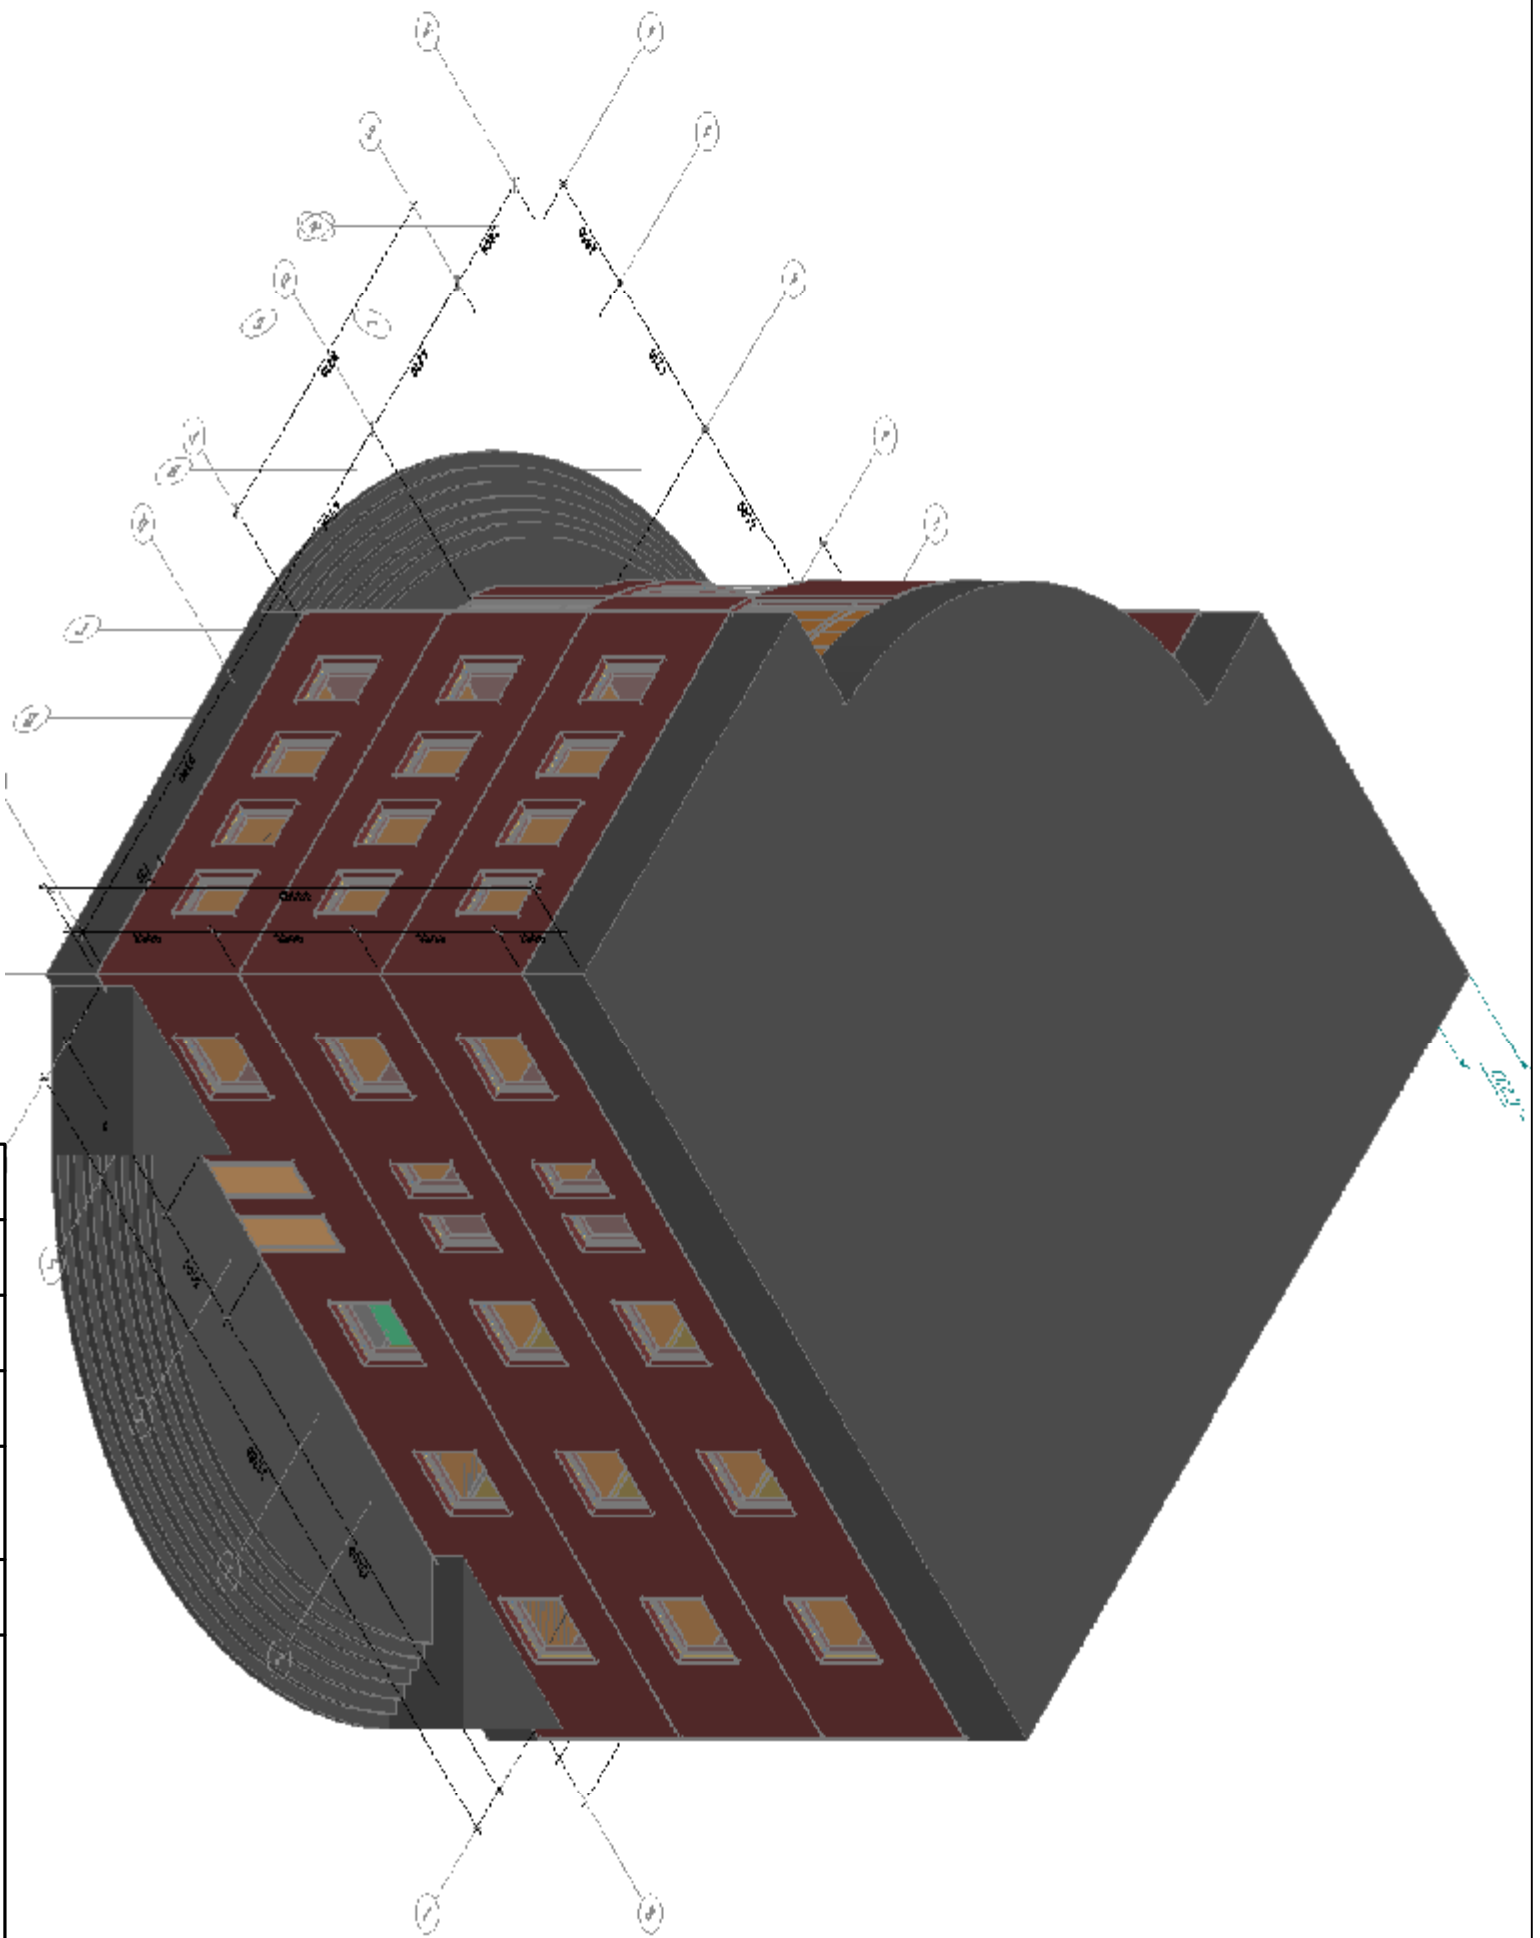

Зм.	Кільк.	Арк.	№ док.	Піппис	Дата
ГПІ					
ГАПІ					
Розробив		Заєць О. М.			
Перевірив					
Н. контроль					

<b>Офісна будівля на 1000 м<sup>2</sup></b>		
<b>версія 2</b>		
<b>ФАСАДИ</b>		
Стадія	Аркуш	Аркушів
РД		

Будівельний об'єм	
Загальна вартість проекту	
проект	(±)118'456.20АН
будівництво	
документація (легалізація)	

Будівельні параметри	
Найменування	Значення
Загальна площа забудови	624.97 м <sup>2</sup>
Загальна площа будівлі	543.81 м <sup>2</sup>
Загальна площа одного поверху	334.74 м <sup>2</sup>
Поверхів	3
Умовна висота будівлі	12 м
Кількість кабінетів	15
Площа кабінетів	434 м <sup>2</sup>
Площа нежилых приміщень	
технічні приміщення	
приміщення загальноного призначення	
адміністративні приміщення	
приміщення персоналу	
Загальна площа приміщень	1004.22 м <sup>2</sup>

Узгодження			
Інж.сант.			
Інж.сант.			

Узгодження			
Архіт.			
Архіт.			
Інж.електр.			

Зм.	Кільк.	Арк.	№ док	Підпис	Дата	Офісна будівля на 1000 м <sup>2</sup> версія 2	Стадія	Аркуші	Аркушів
ГПІ							Будівельні параметри	РД	
ГАП									
Розробив		Засць О. М.							
Перевіряв									
Н. контроль									



