Житловий будинок
м. Вишгород, вул. Шкільна, 00

План 1-го поверху

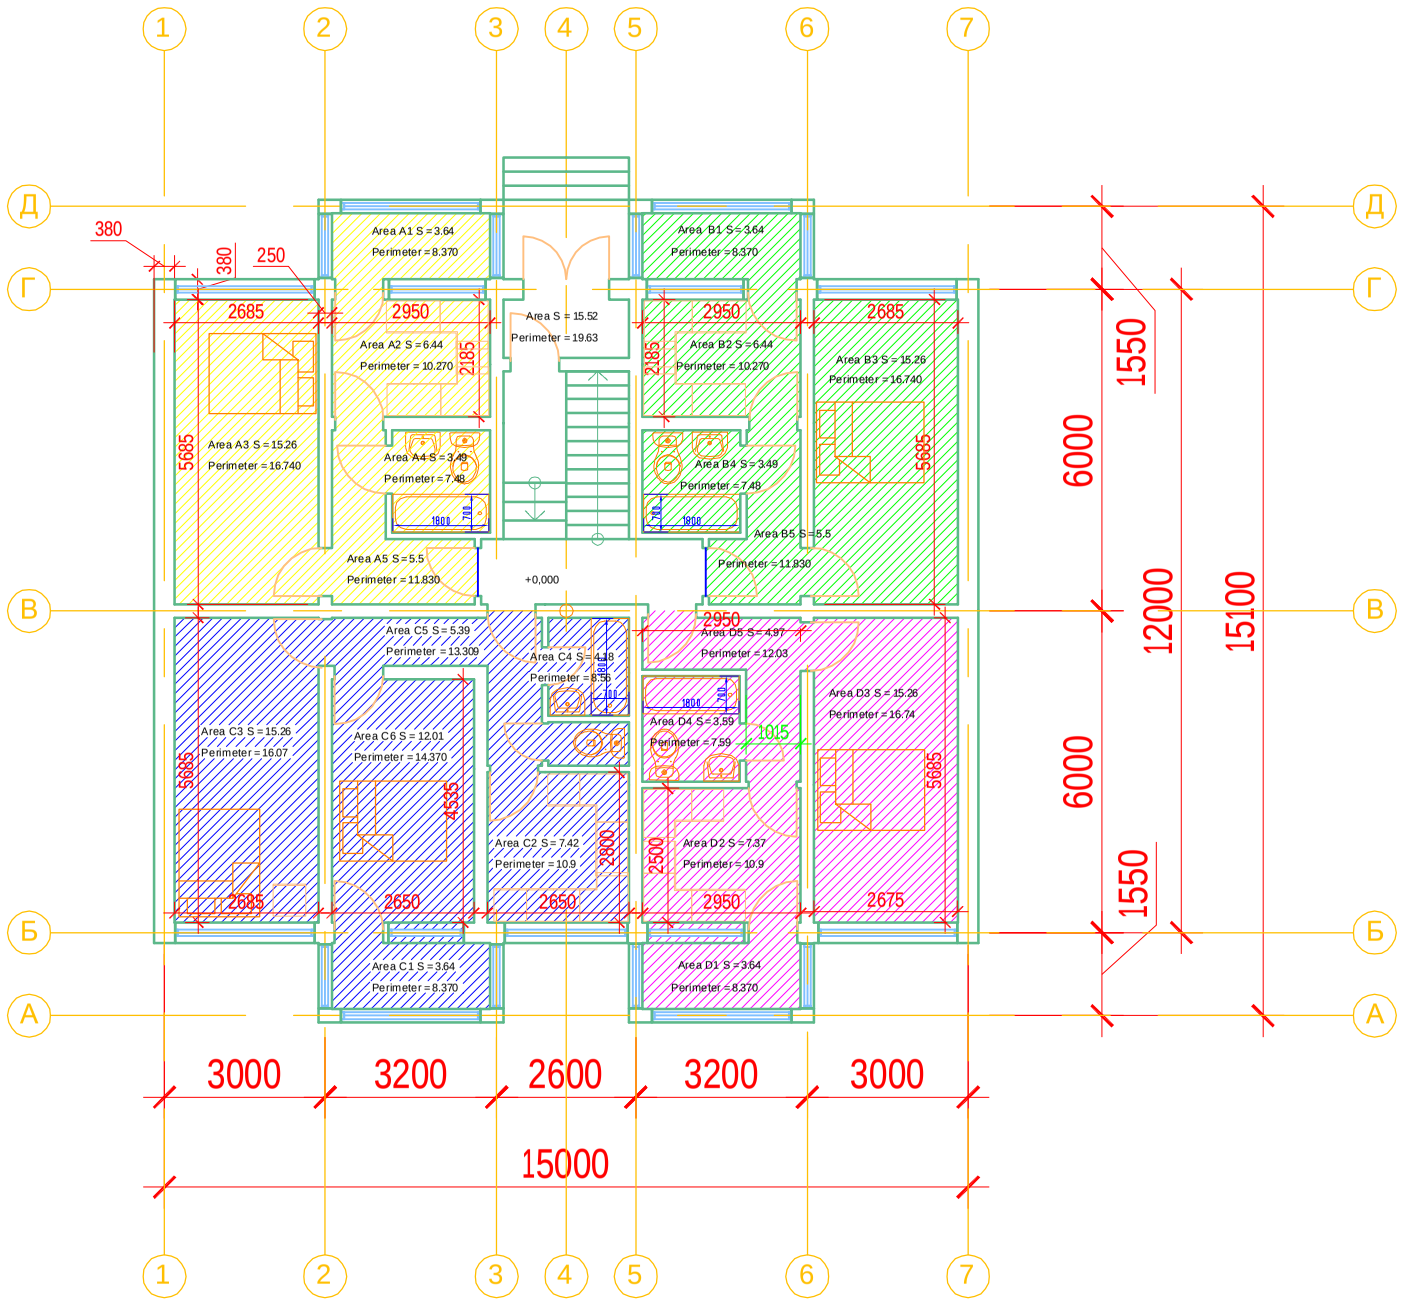

Експлікація приміщень четвертого поверху

№ приміщення	Найменування	Площа м кв.
A1	Лоджія	S = 3.64
A2	Кухня	S = 6.44
A3	Спальна кімната	S = 15.26
A4	Санвузол	S = 3.49
A5	Коридор	S = 5.5
		S = 34.33
B1	Лоджія	S = 3.64
B2	Кухня	S = 6.44
B3	Спальна кімната	S = 15.26
B4	Санвузол	S = 3.49
B5	Коридор	S = 5.5
		S = 34.33
C1	Лоджія	S = 3.64
C2	Кухня	S = 7.42
C3	Спальна кімната	S = 15.26
C4	Санвузол	S = 4.18
C5	Коридор	S = 5.39
C6	Спальна кімната	S = 12.01
		S = 47.9
D1	Лоджія	S = 3.64
D2	Кухня	S = 7.37
D3	Спальна кімната	S = 15.26
D4	Санвузол	S = 3.59
D5	Коридор	S = 4.97
		S = 34.83
	Сходова клітина	S = 15.52
		S = 166.91

Узгодження
Інж.сант.
Інж.сант.

Узгодження
Архіт.
Архіт.
Інж.електр.

Зм.	Кільк.	Арк.	N док	Підпис	Дата
ГІП					
ГАП					
Розробив		Заєць О. М.			
Перевірив		Титова Є. Д.			
Н.контроль					

Житловий будинок
м. Вишгород, вул. Шкільна, 00

Житловий модуль
План 1-го поверху

Стадія	Аркуш	Аркушів
РД		

План поверху
на відмітці +0,000

ООО "Логистик Ультра - Плюс"

Формат А3